


E1 1.ETASJE RAMMESØKNAD

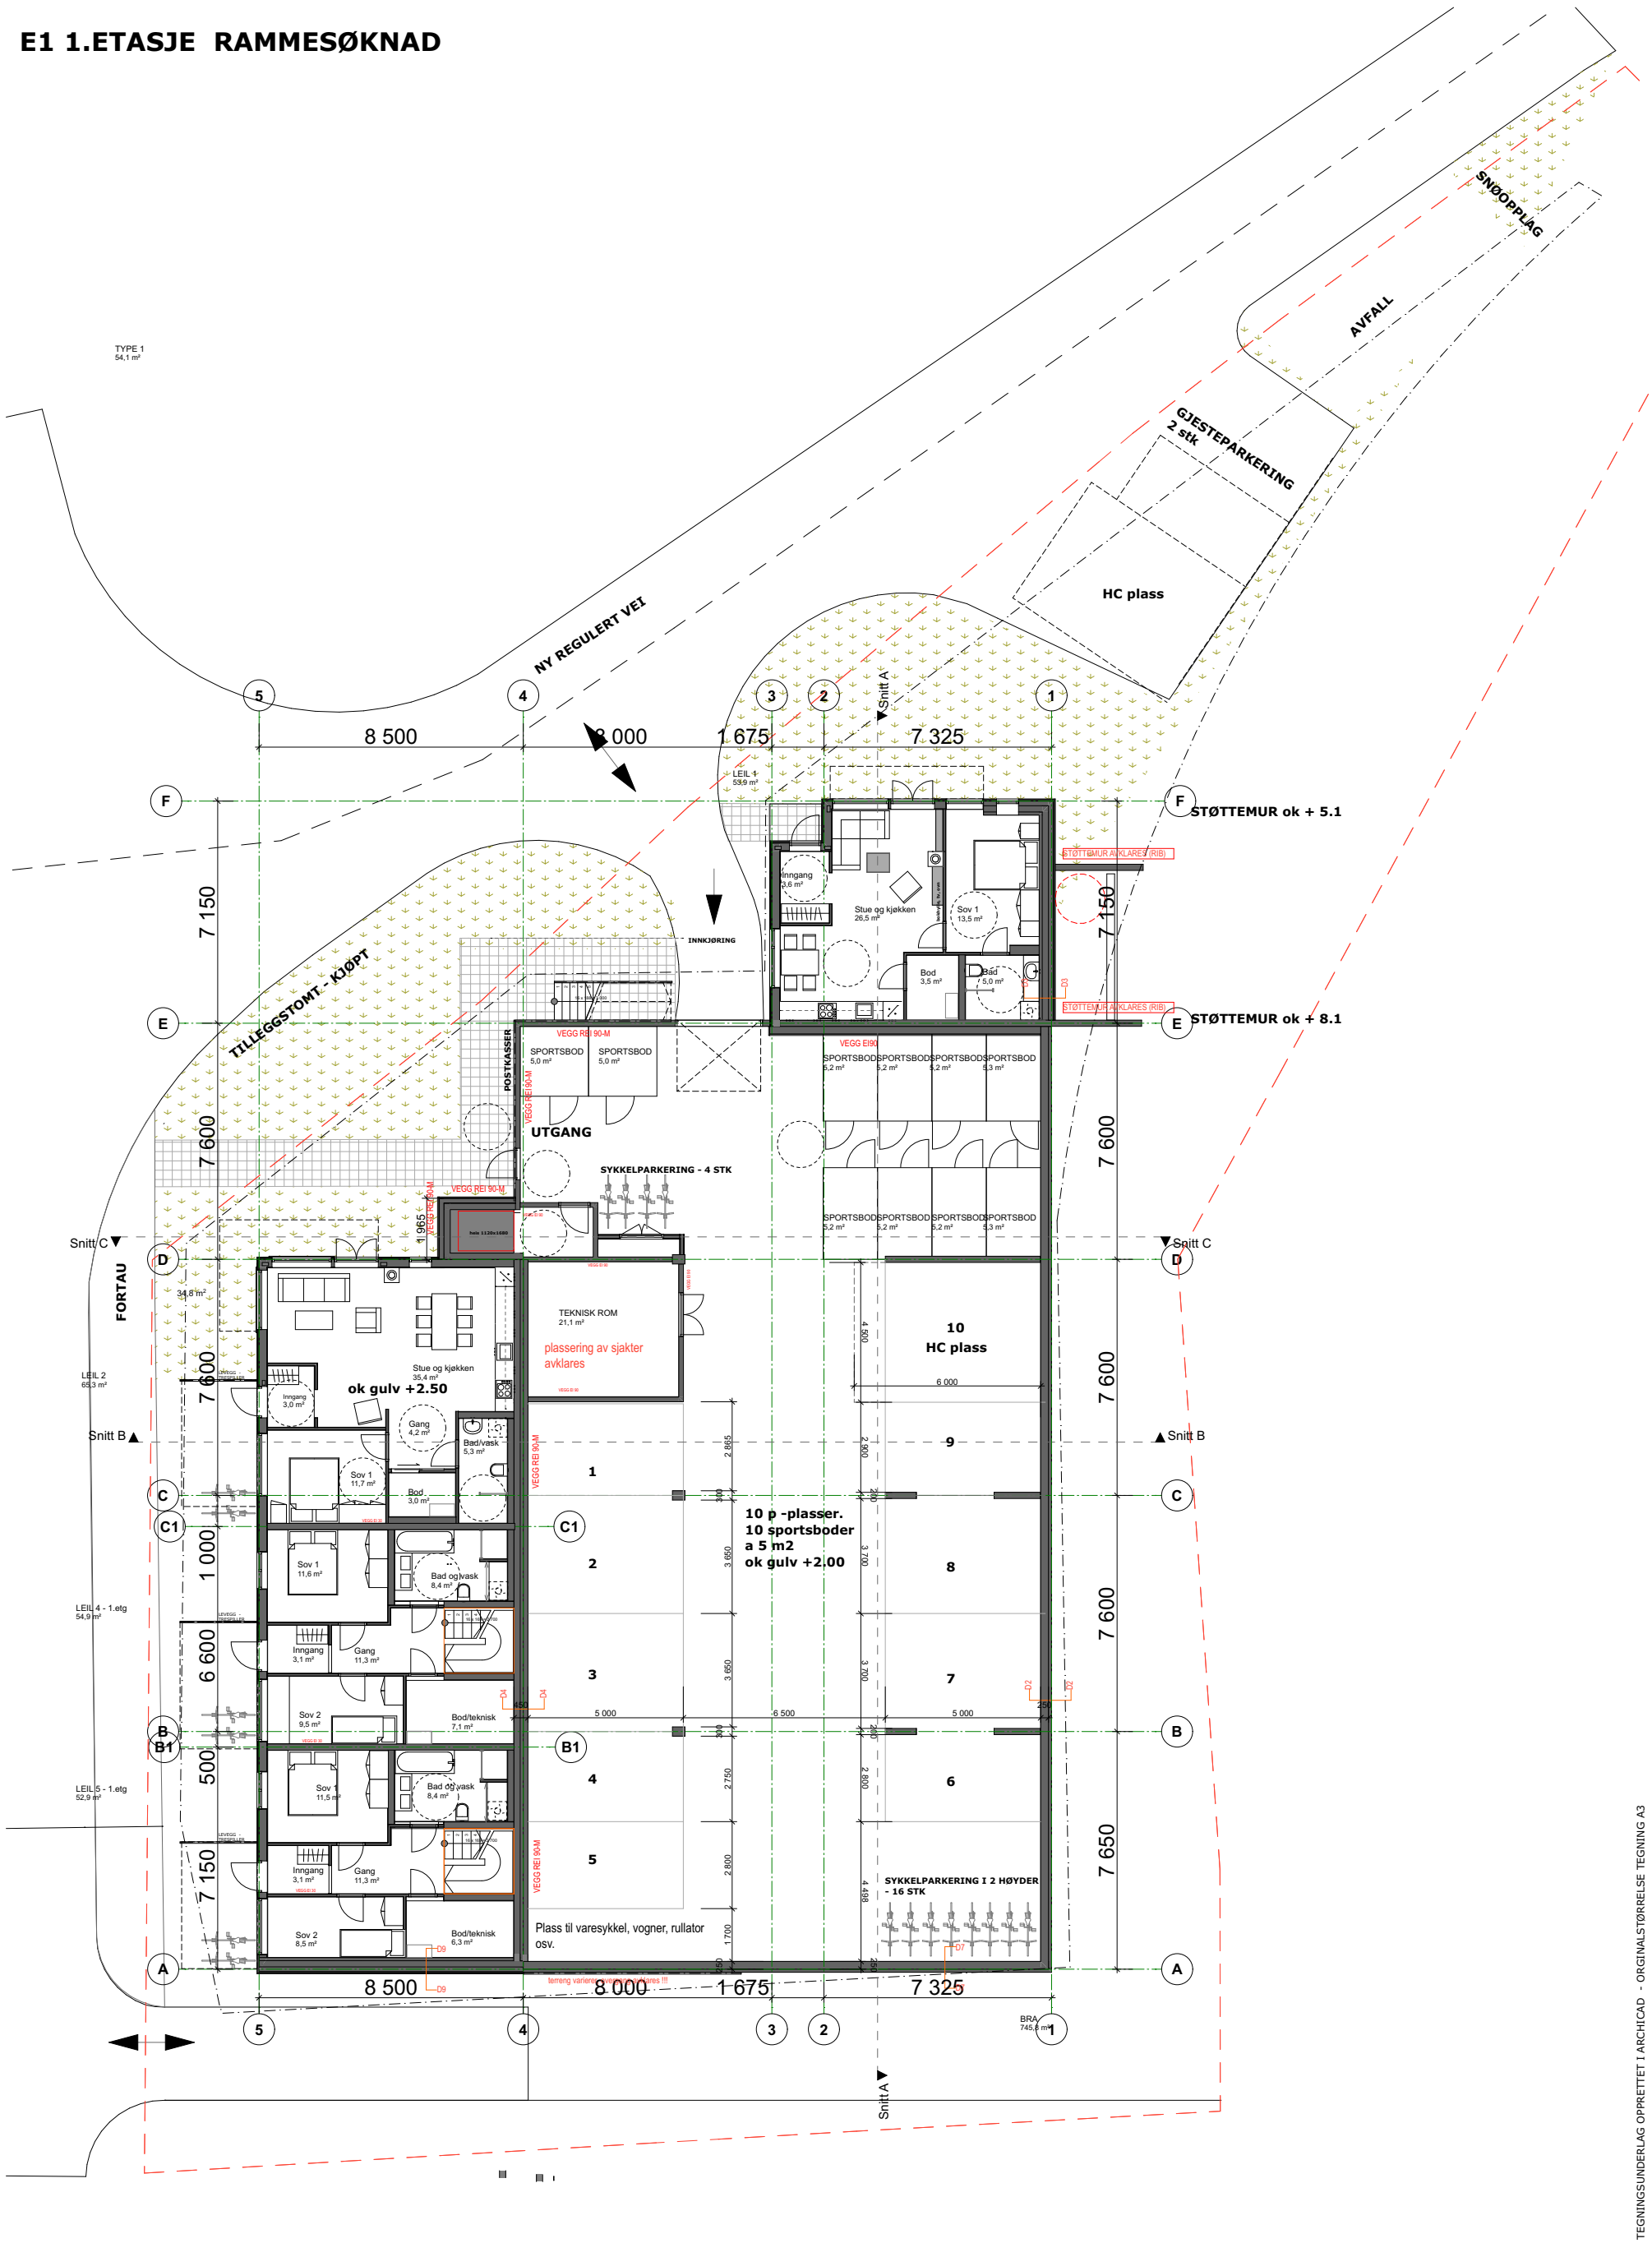

TEGNINGSUNDERLAG OPPRETTET I ARCHICAD - ORIGINALSTØRRELSE TEGNING A3