


E2 2.ETASJE RAMMESØKNAD

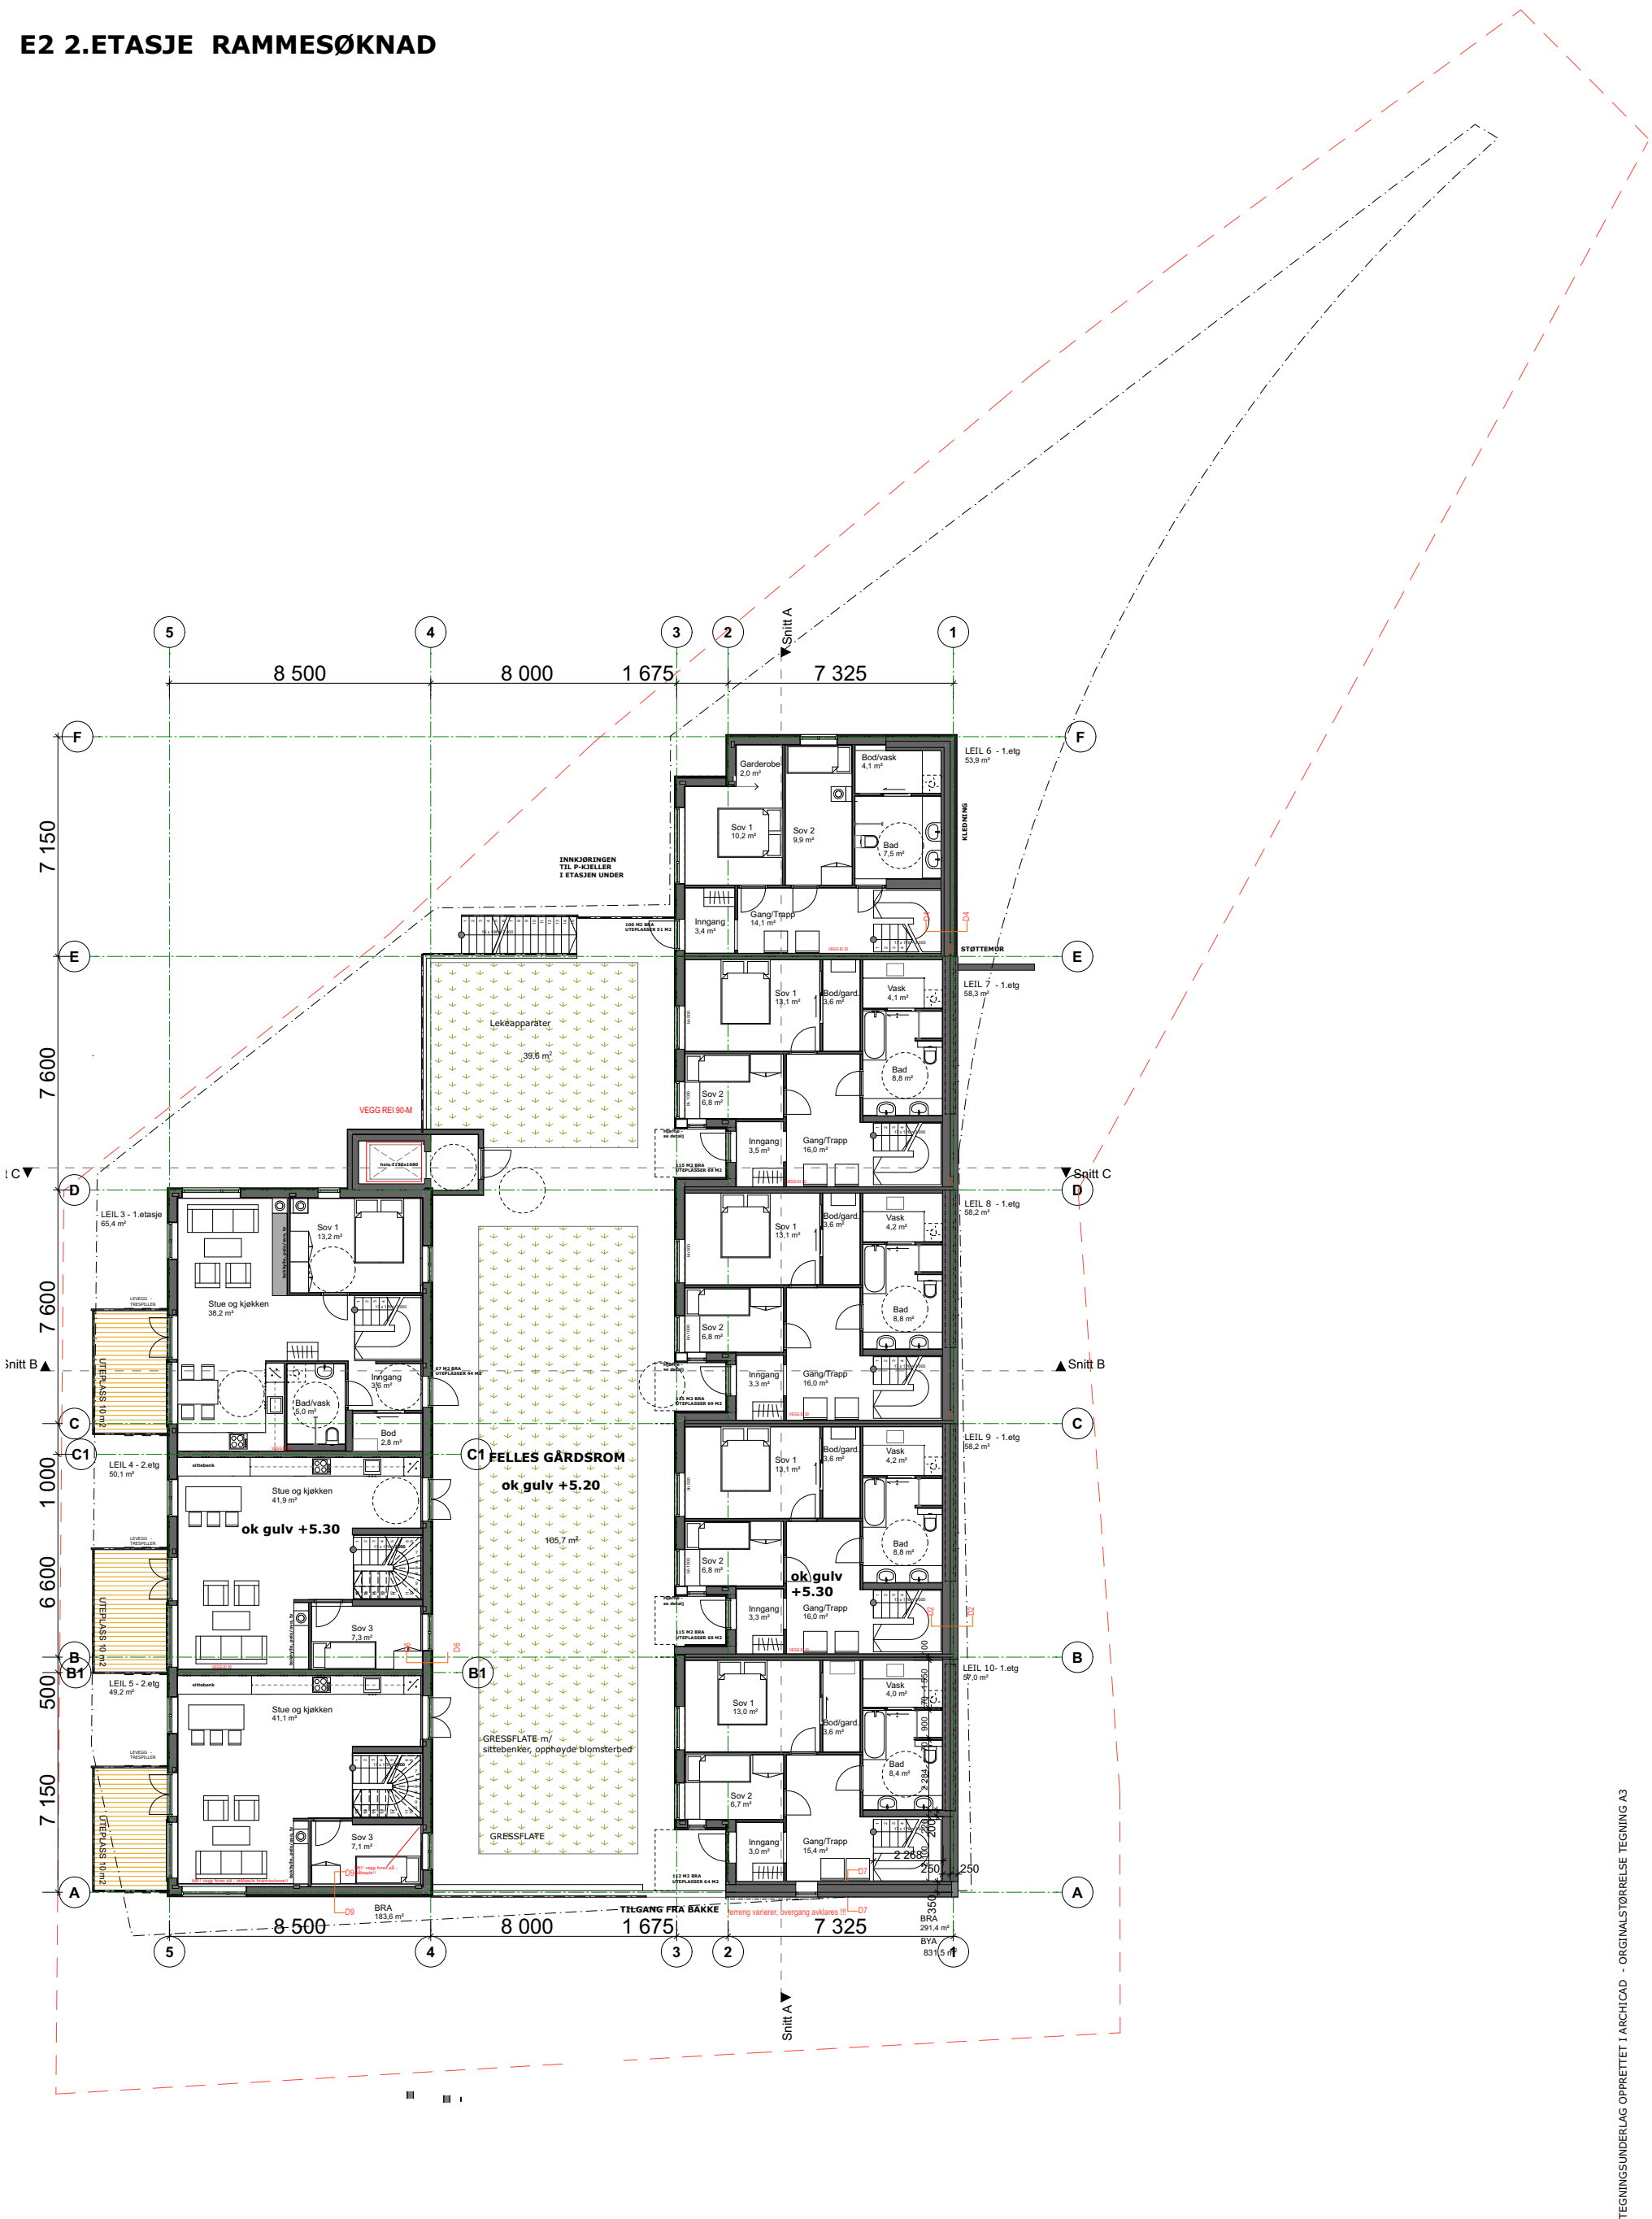

TEGNINGSUNDERLAG OPPRETET I ARCHICAD - ORIGINALSTØRRELSE TEGNING A3