


### E3 3.ETASJE/TAK RAMMESØKNAD

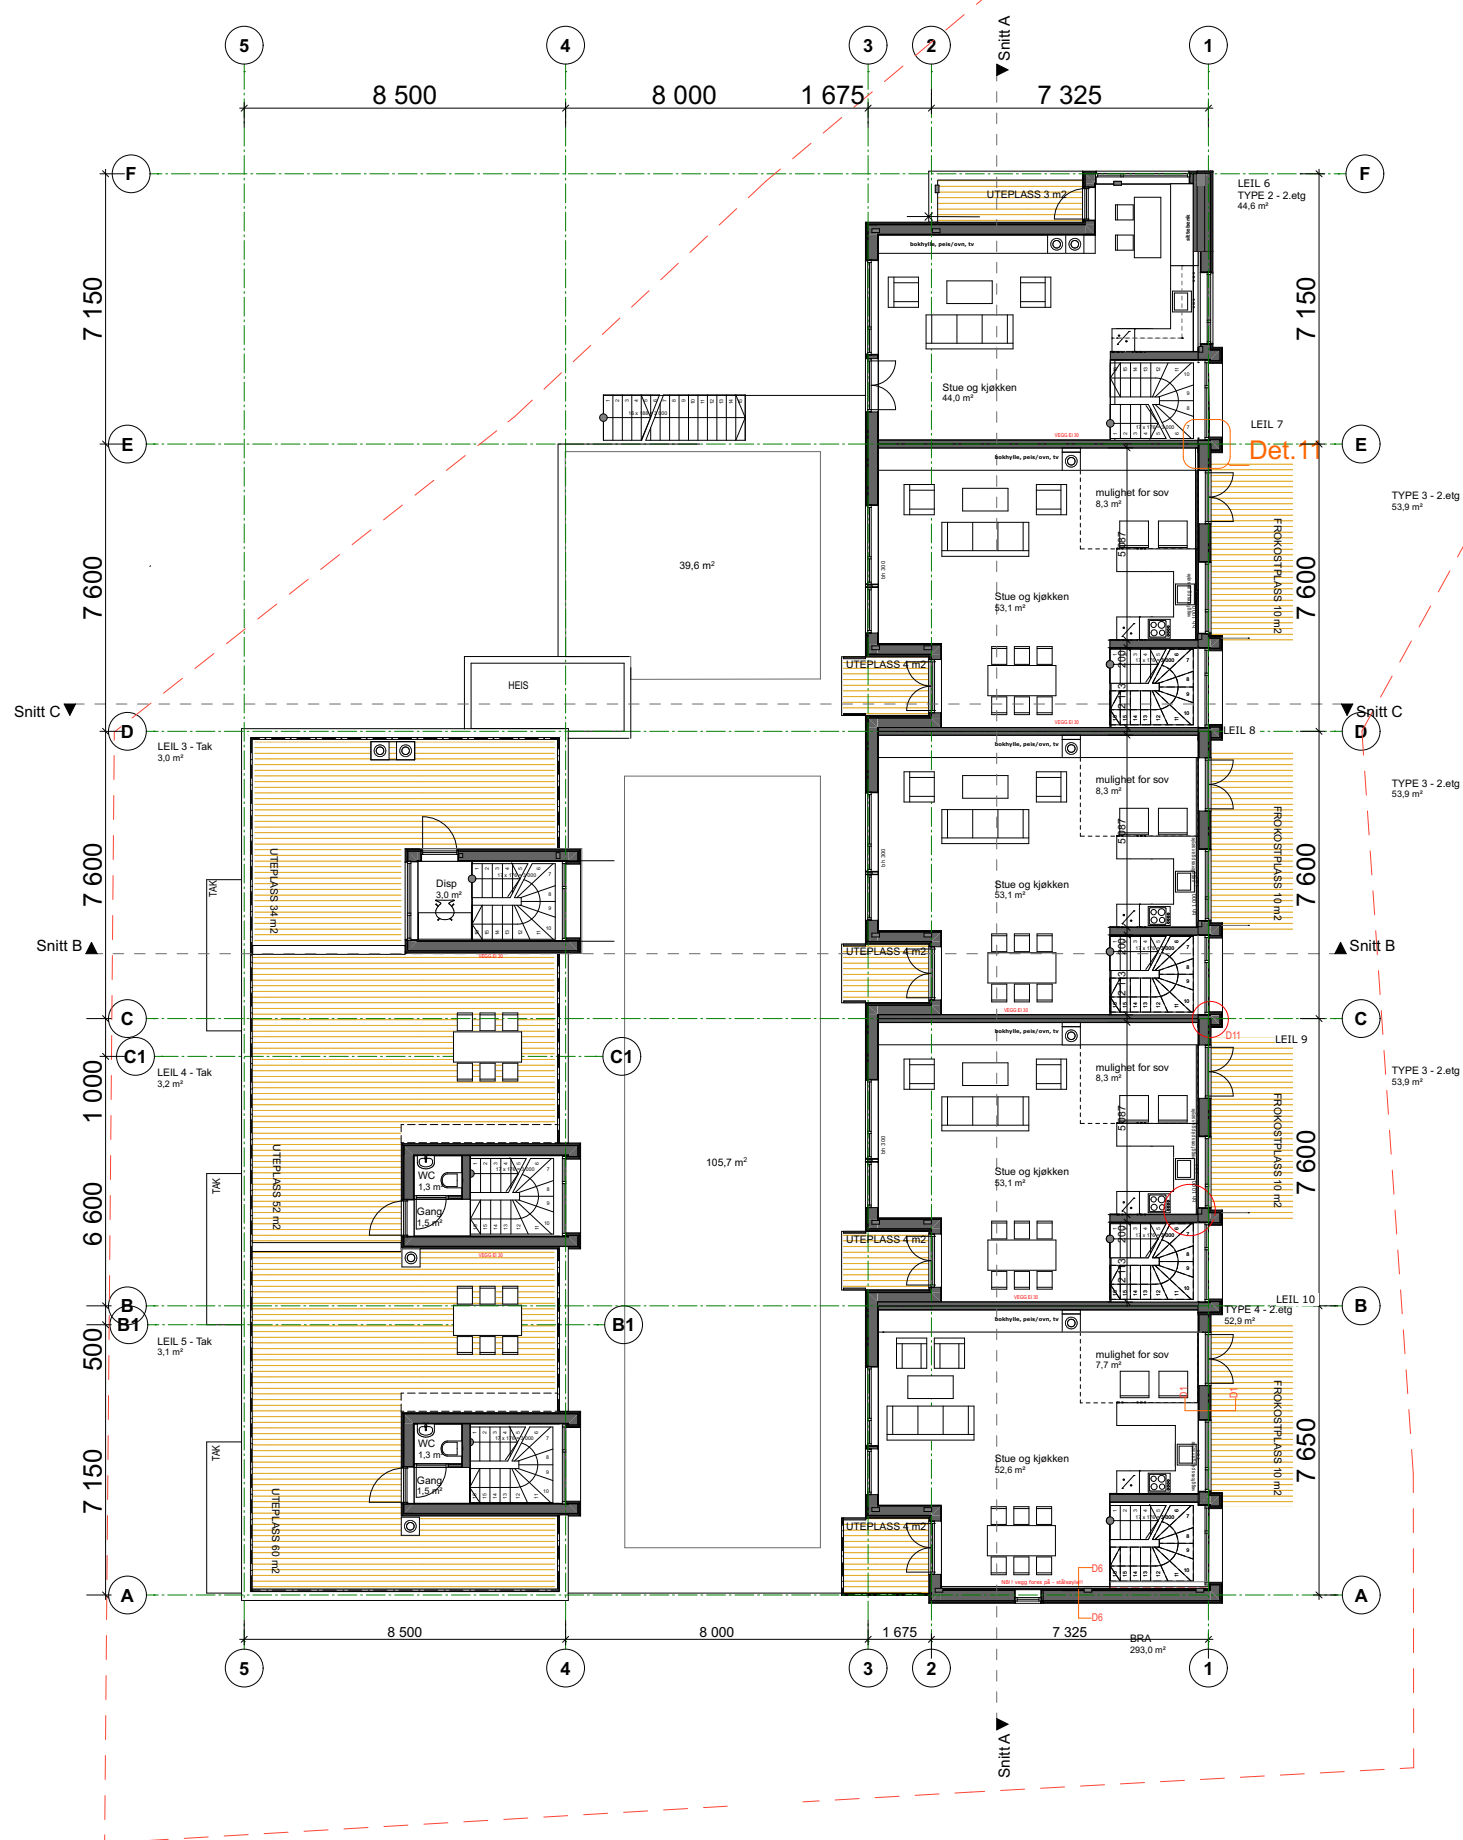

TEGNINGSUNDERLAG OPPRETTET I ARCHICAD - ORIGINALSTØRRELSE TEGNING A3