


E4 TAKPLAN RAMMESØKNAD

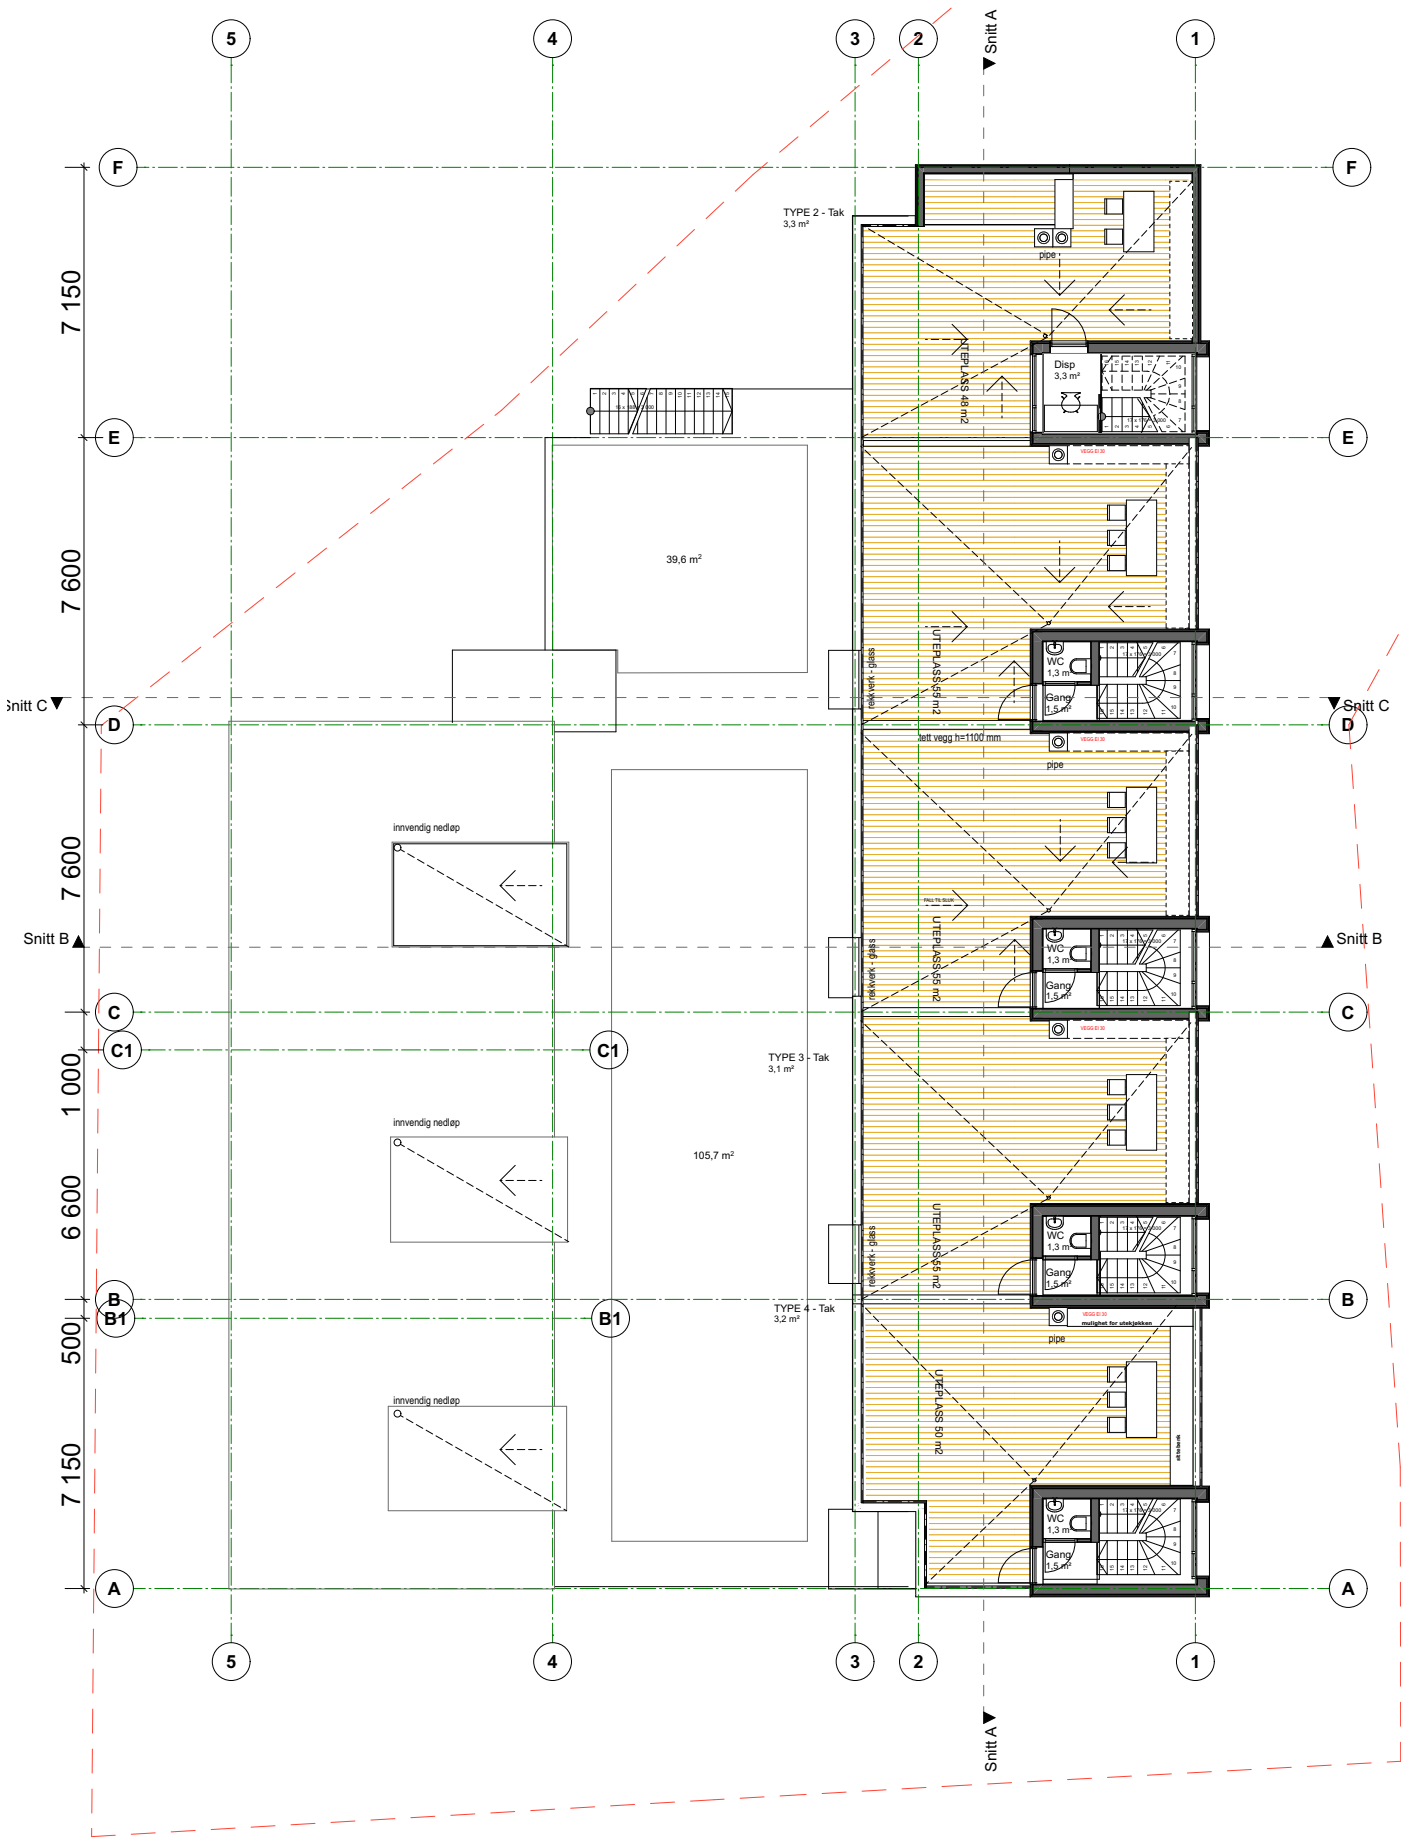

TEGNINGSUNDERLAG OPPRETTET I ARCHICAD - ORIGINALSTØRRELSE TEGNING A3