


E8 SITUASJONSPLAN RAMMESØKNAD

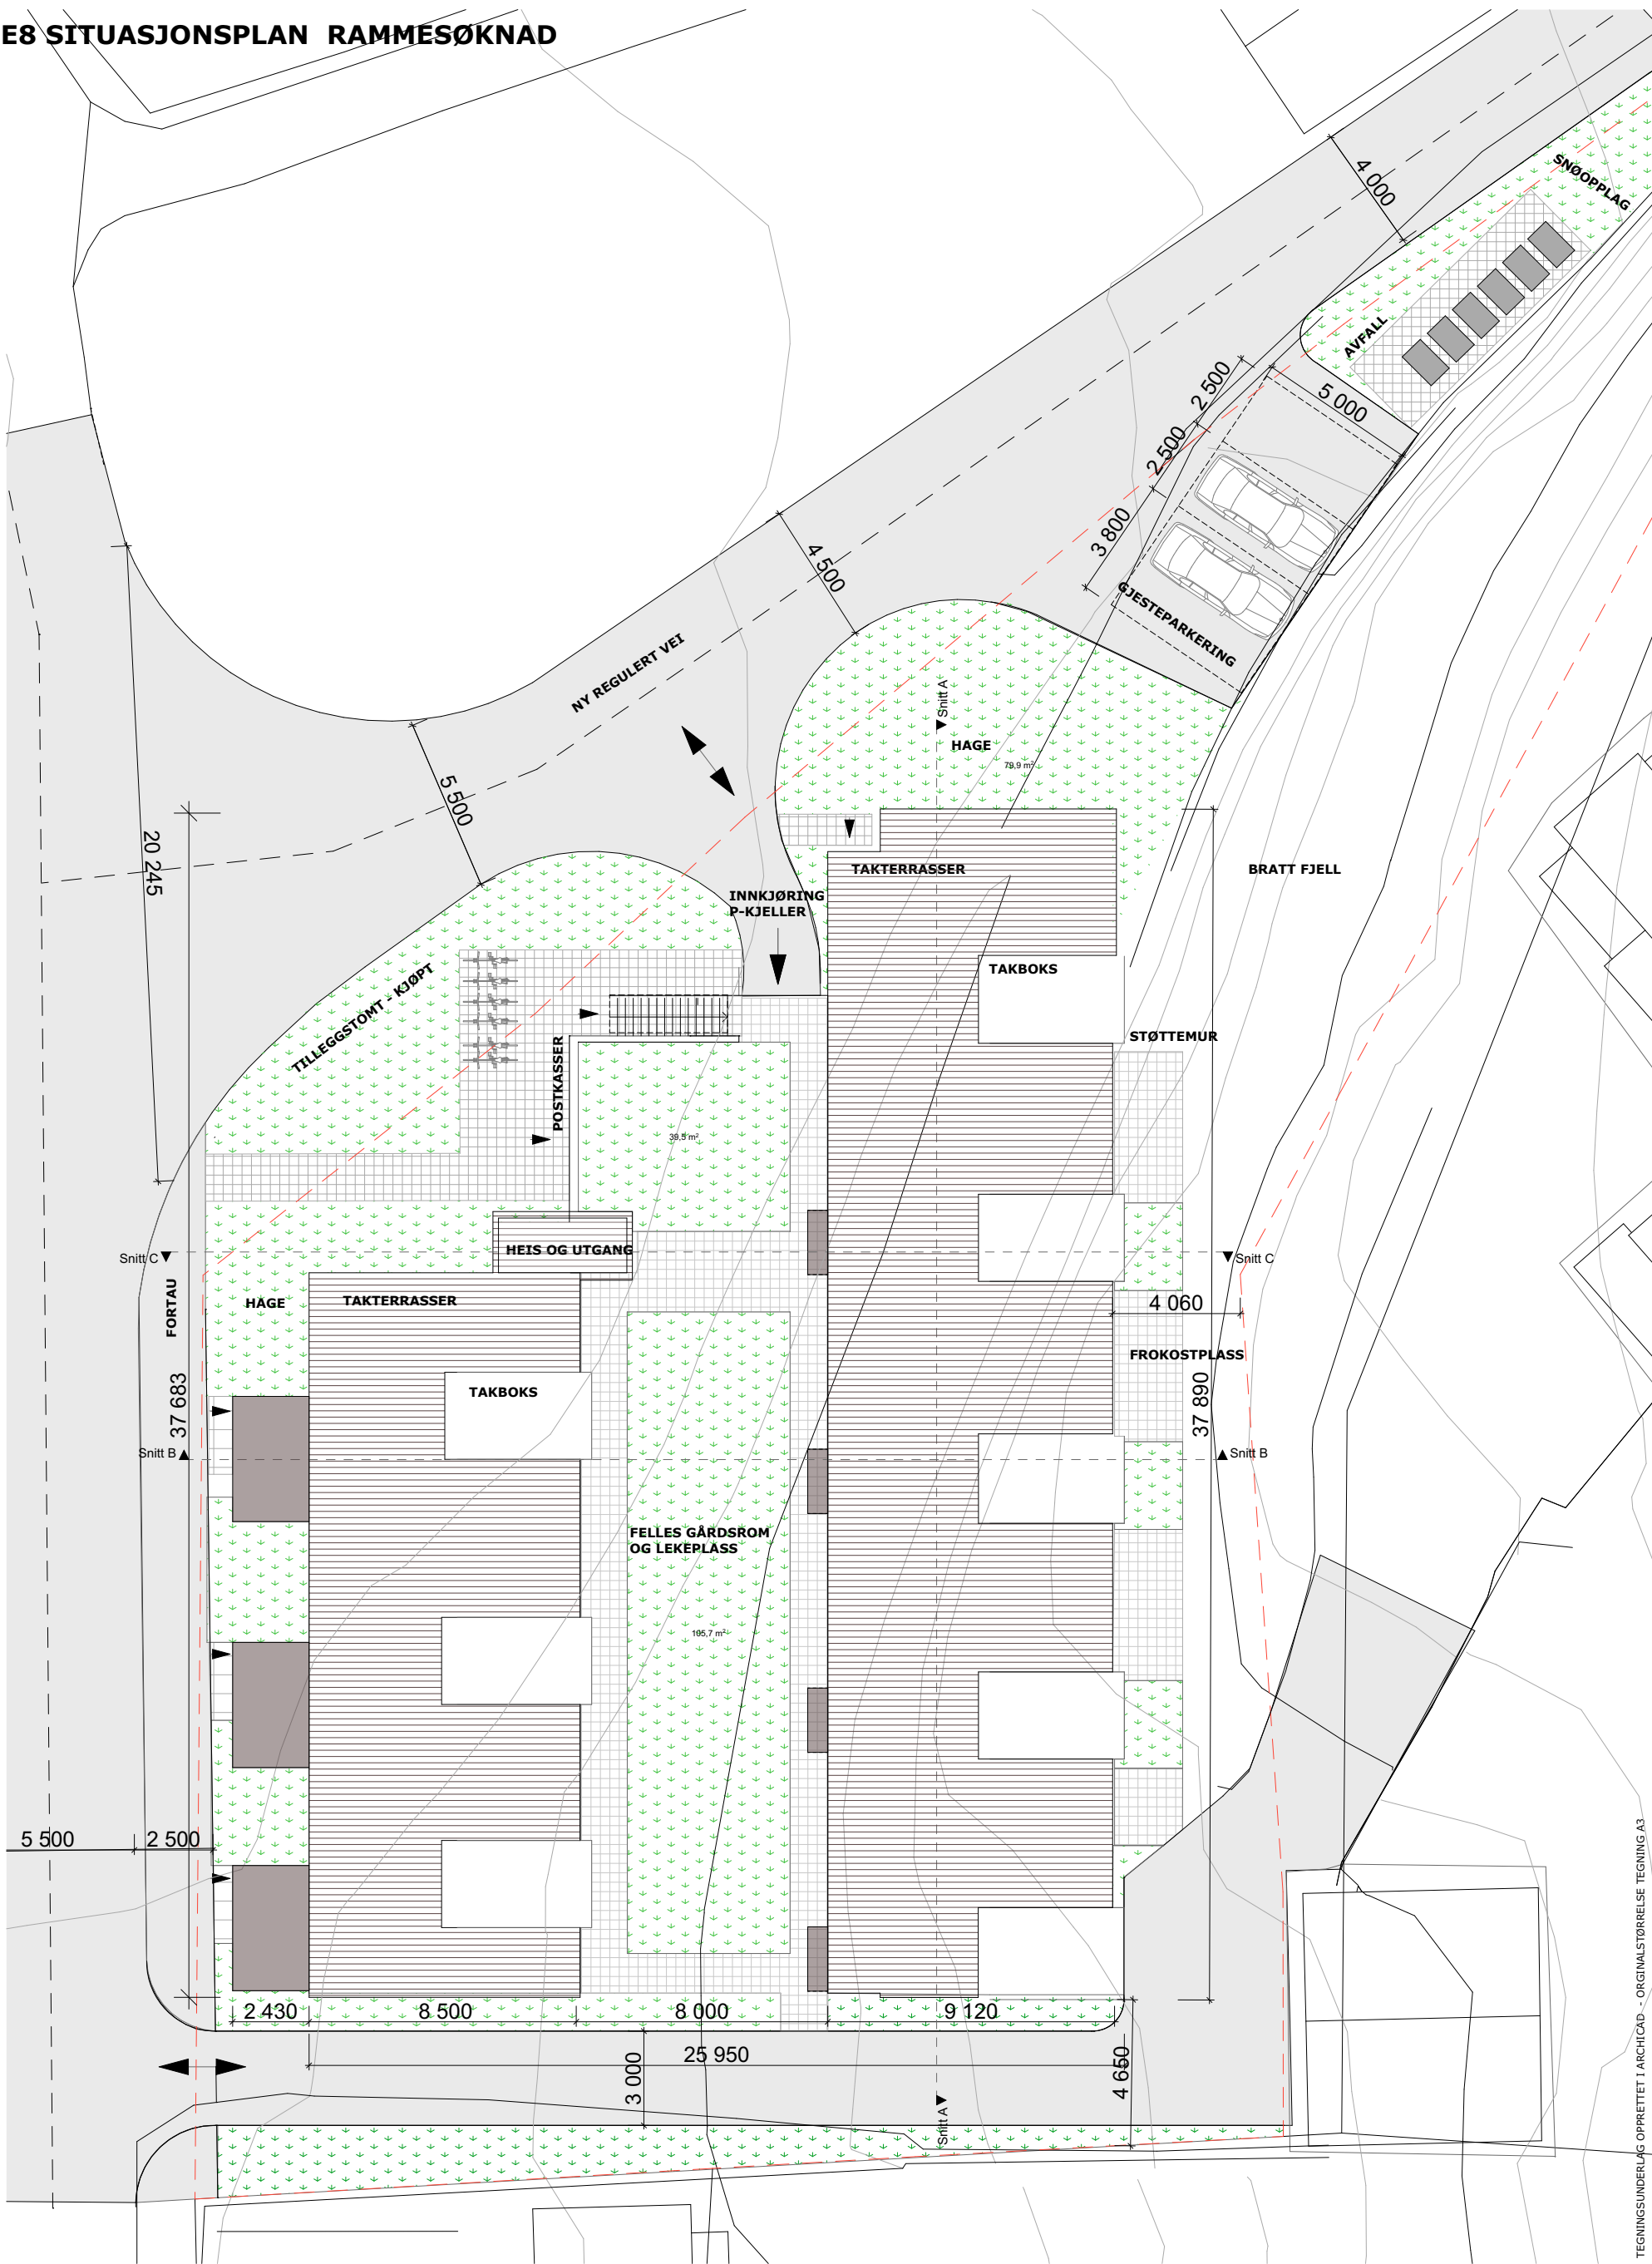

TEGNINGSUNDERLAG OPPRETET I ARCHICAD - ORIGINALSTØRRELSE TEGNING A3



10604 - Øyenkilveien 59
Makrellen AS

E8 SITUASJONSPLAN RAMMESØKNAD


Dato: 12.11.2021

Mål: 1:200

Sign.:PKH

Ark.:PKH 91802278

E1 1.ETASJE RAMMESØKNAD

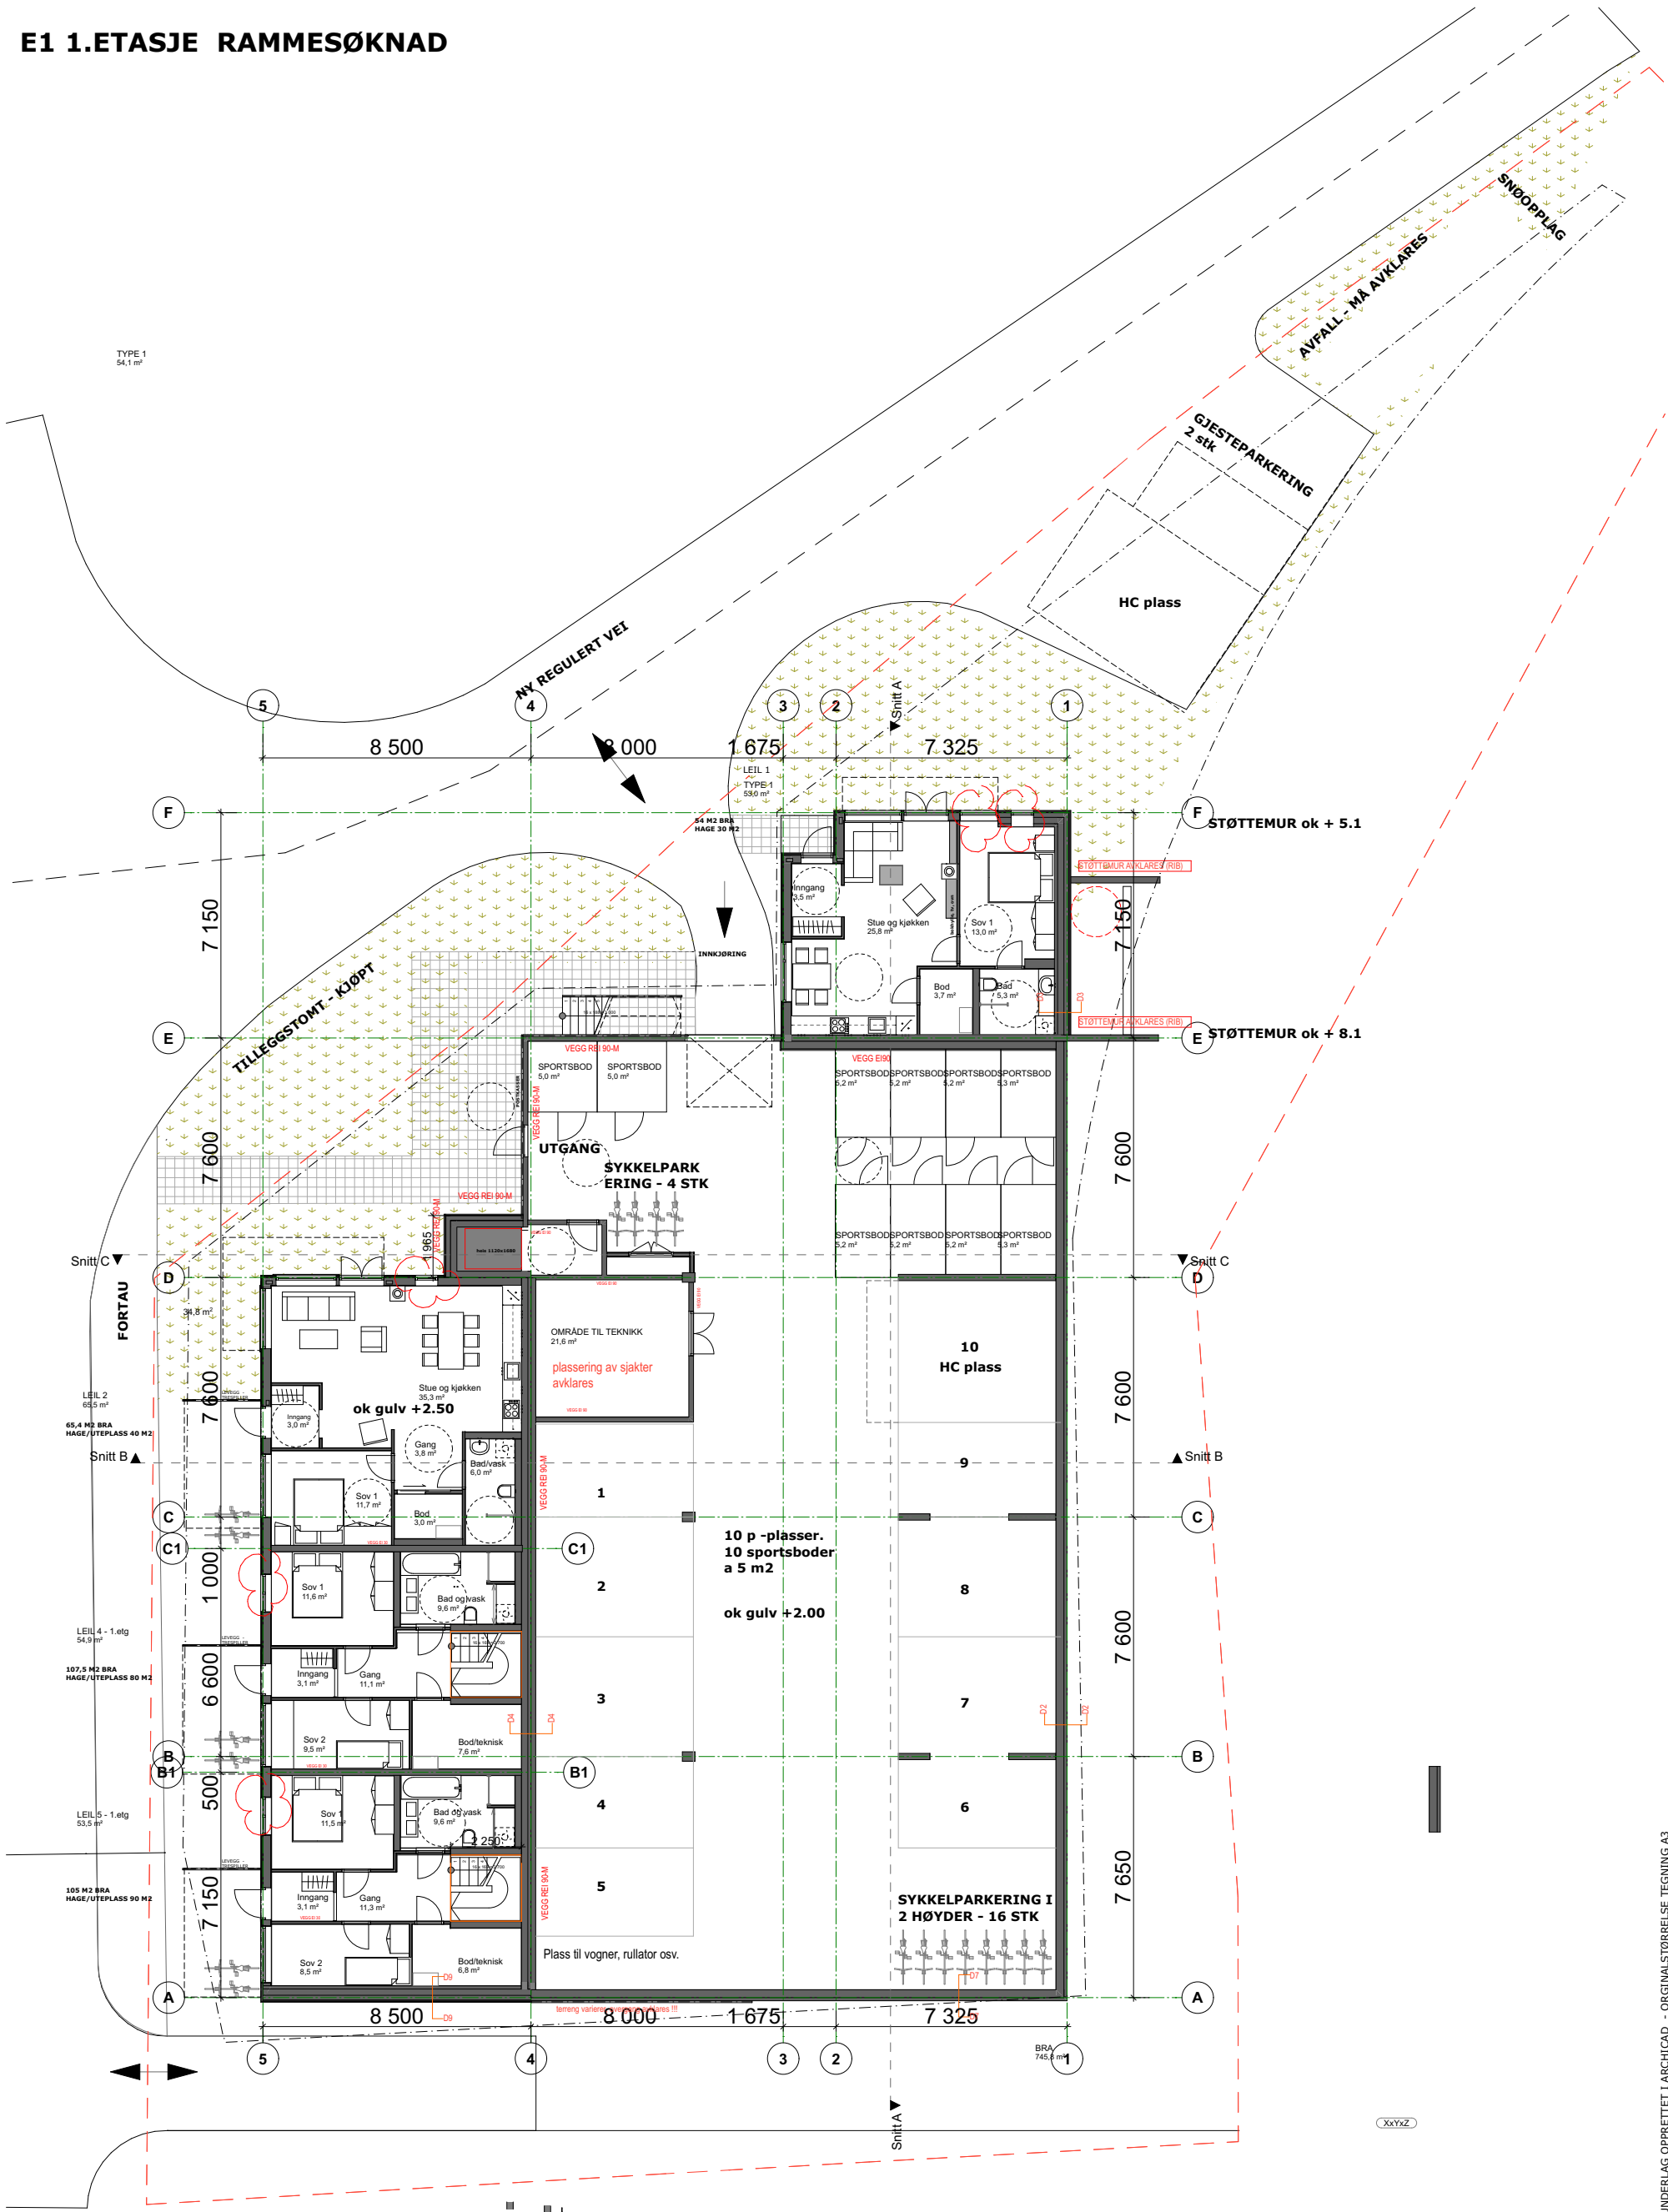


TEGNINGSUNDERLAG OPPRETTET I ARCHICAD - ORIGINALSTØRRELSE TEGNING A3



10604 - Øyenkilveien 59
Makrellen AS
E1 1.ETASJE RAMMESØKNAD

Dato: 12.11.2021
Mål: 1:200
Sign.:PKH
Ark.:PKH 91802278

E2 2.ETASJE RAMMESØKNAD

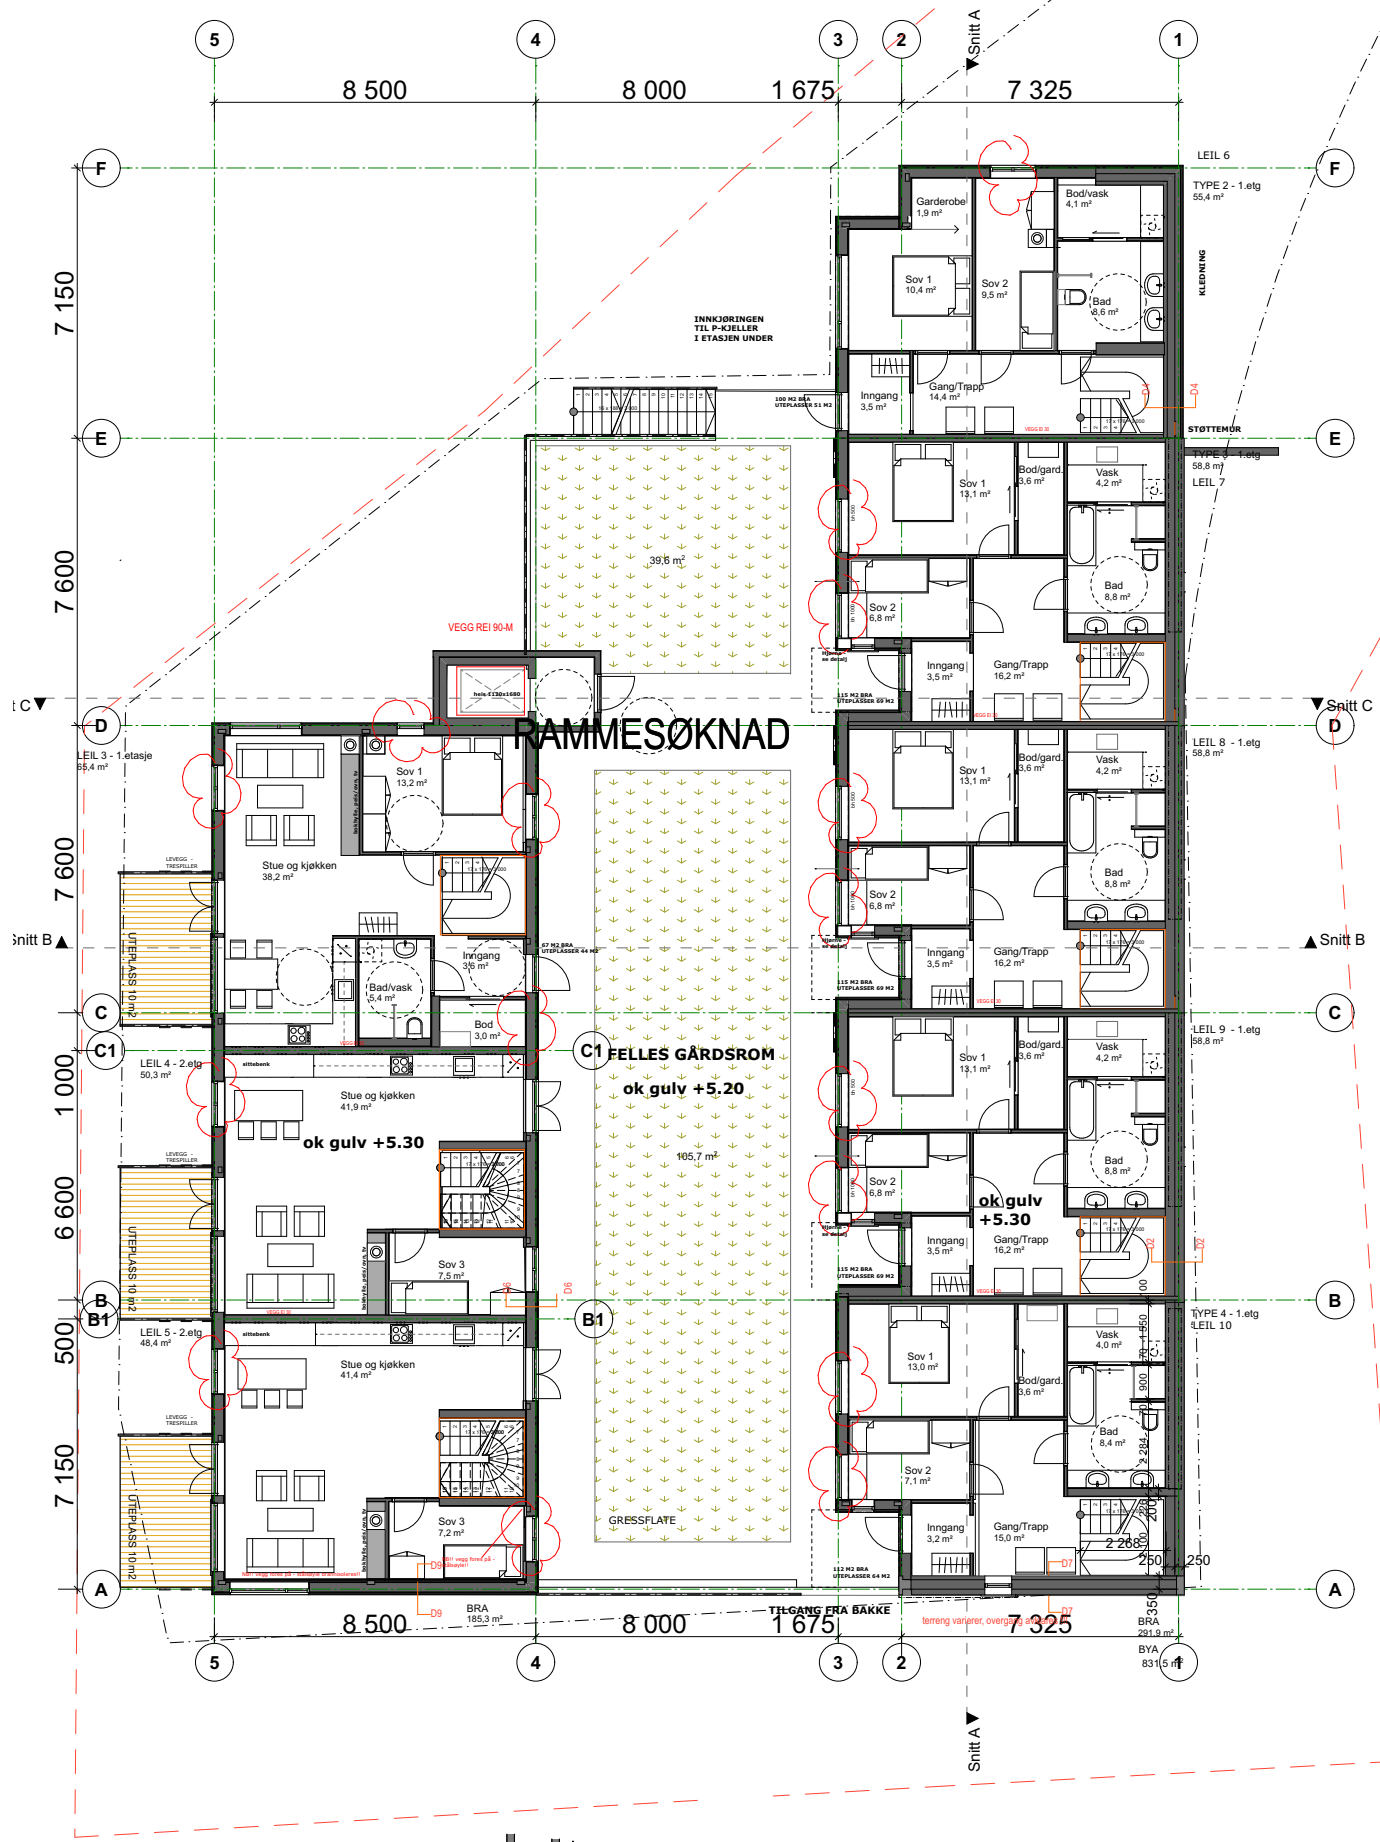

TEGNINGSUNDERLAG OPPRETTET I ARCHICAD - ORIGINALSTØRRELSE TEGNING A3



10604 - Øyenkilveien 59
Makrellen AS

E2 2.ETASJE RAMMESØKNAD


Dato: 12.11.2021

Mål: 1:200


Sign.:PKH

Ark.:PKH 91802278

E3 3.ETASJE/TAK RAMMESØKNAD

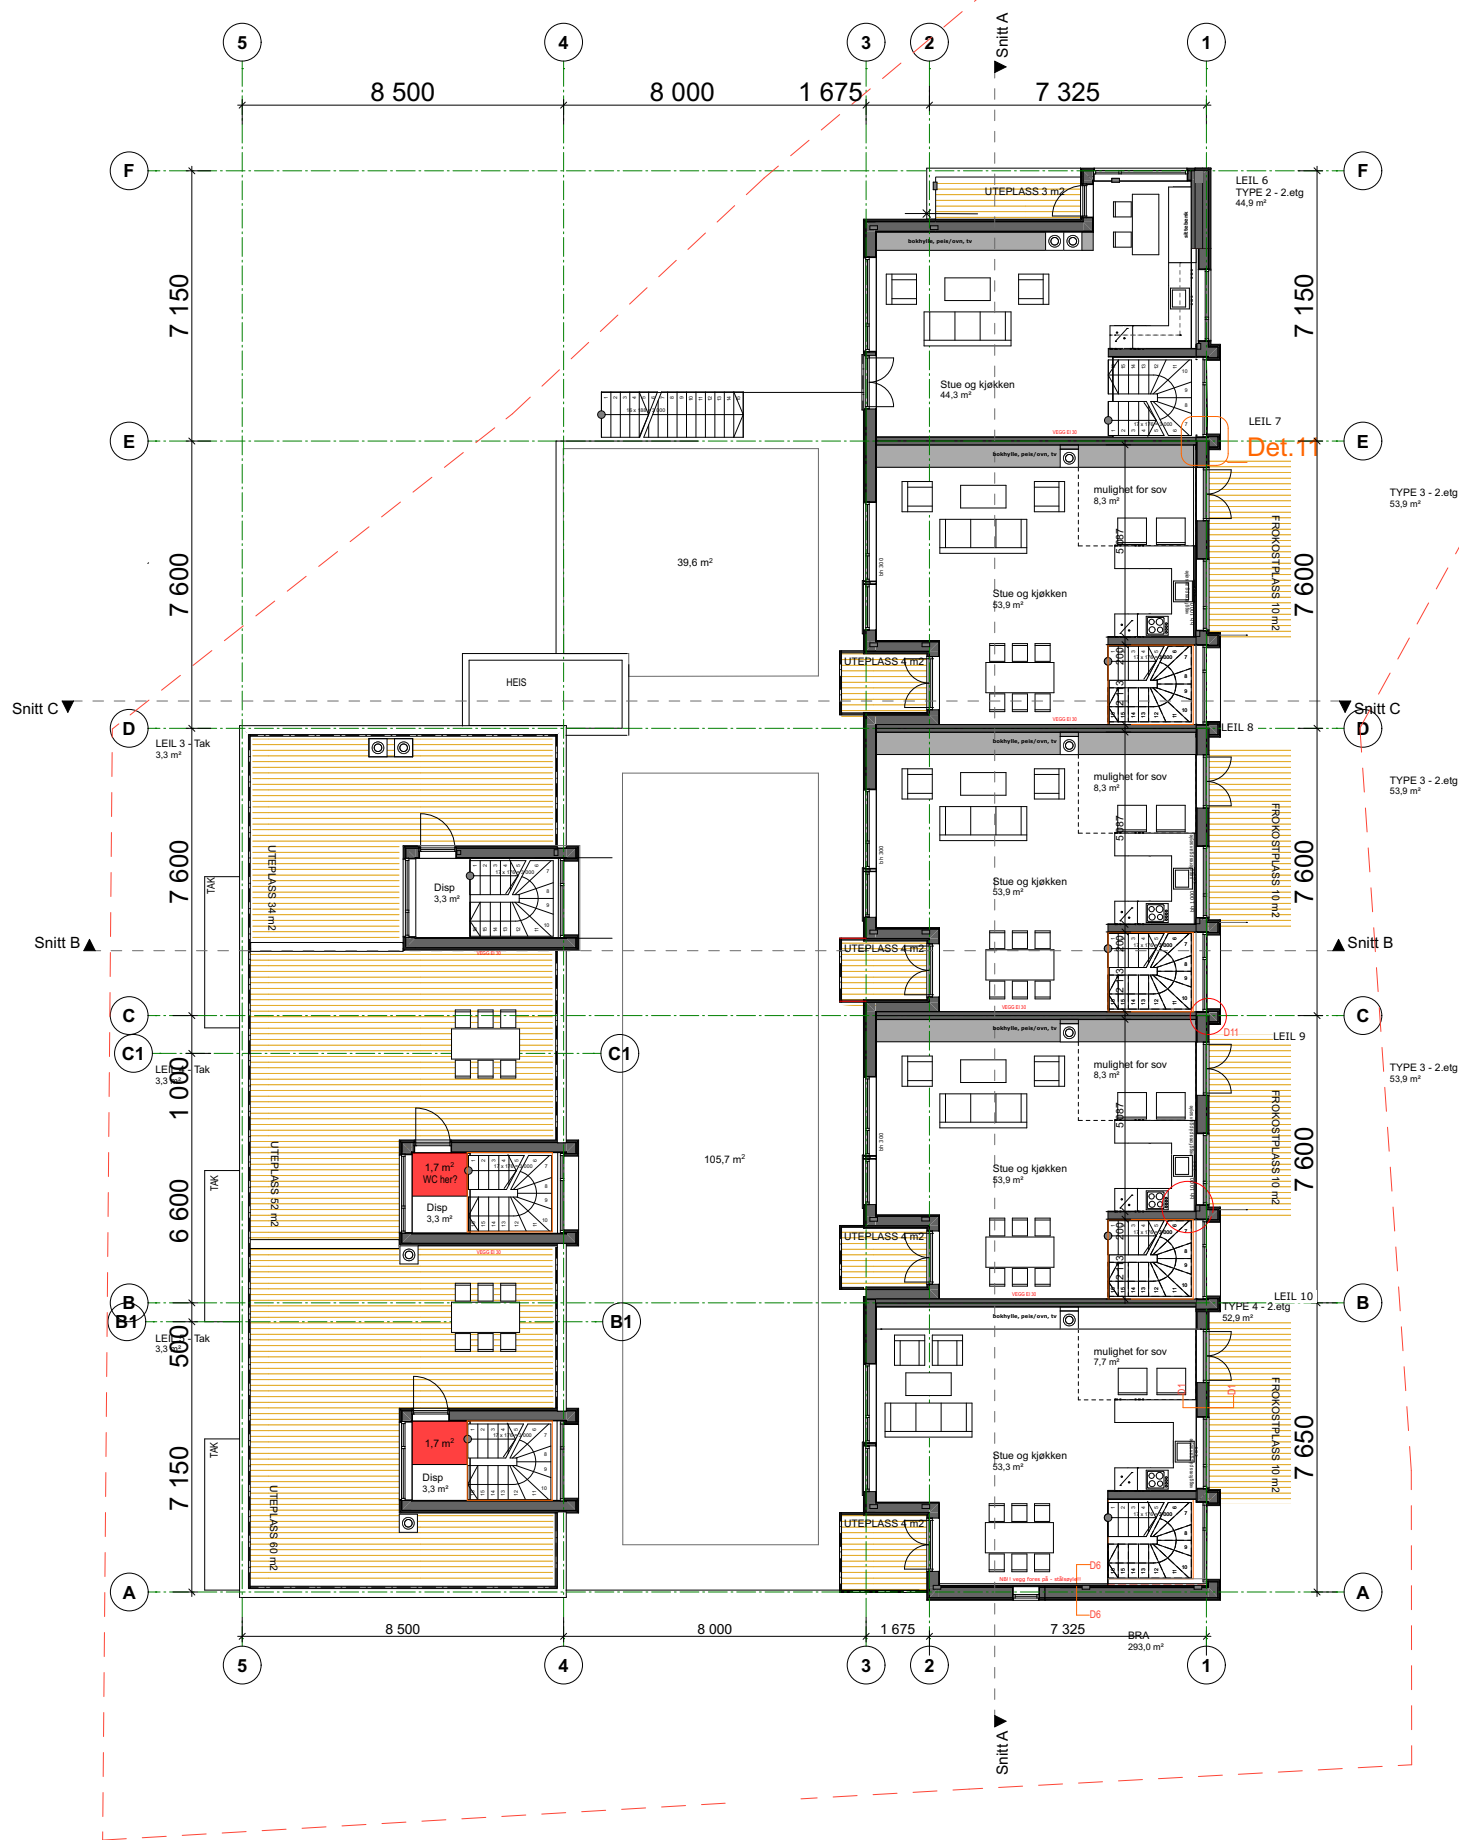

E4 TAKPLAN RAMMESØKNAD

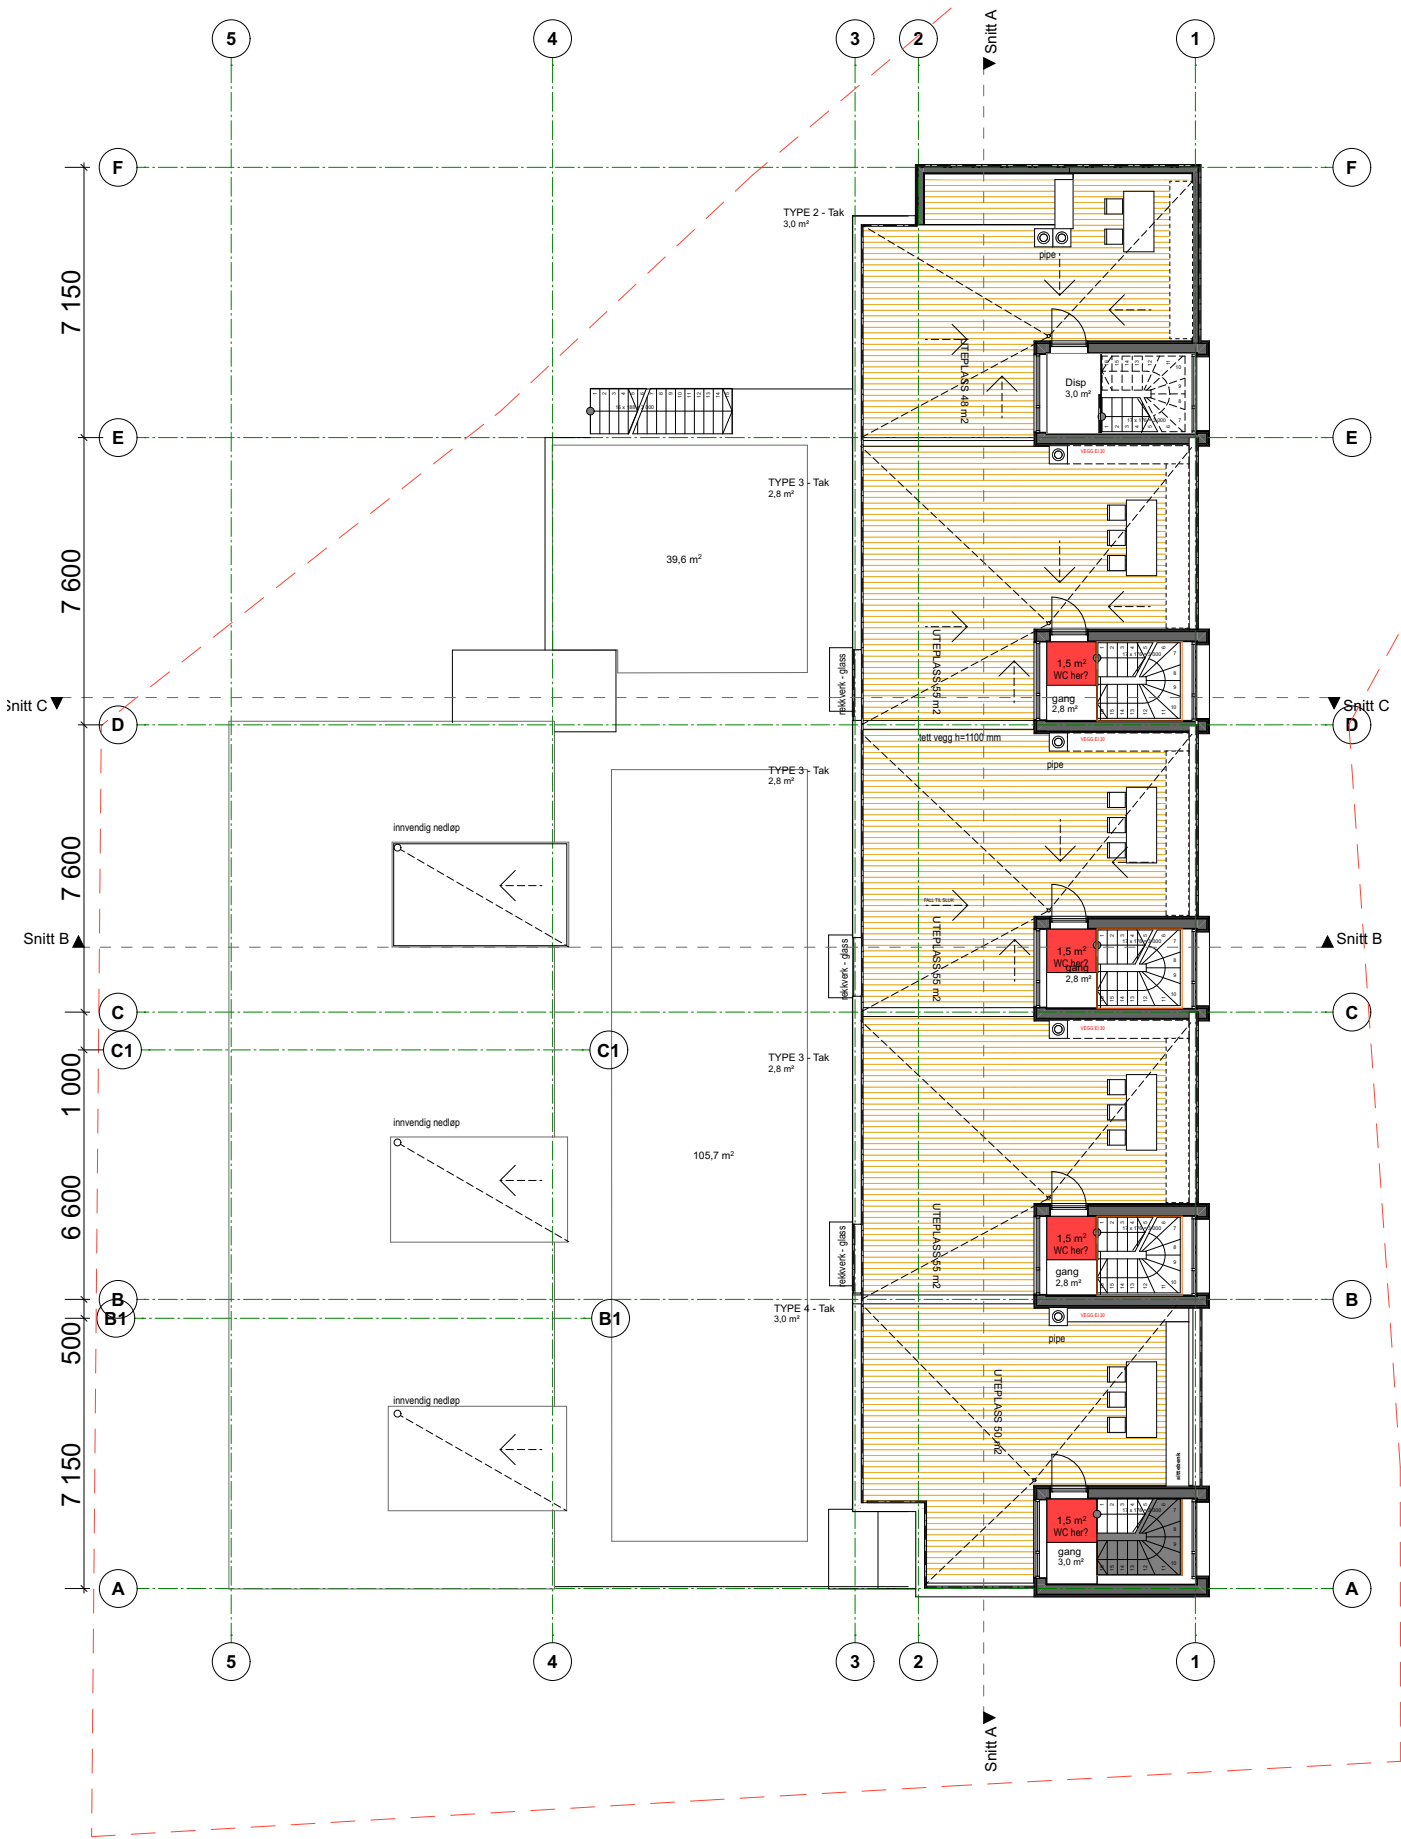

TEGNINGSUNDERLAG OPPRETTET I ARCHICAD - ORIGINALSTØRRELSE TEGNING A3



10604 - Øyenkilveien 59
Makrellen AS
E4 TAKPLAN RAMMESØKNAD

Dato: 12.11.2021
Mål: 1:200
Sign.:PKH
Ark.:PKH 91802278

