

D2 SITUASJONSPLAN RAMESØKNAD



Stenseth Grimsrud arkitekter AS ▲ ● ■

10604 - Øyenkilveien 59
Makrellen AS

D2 SITUASJONSPLAN RAMESØKNAD

Dato: 20.12.2021


Mål: 1:200

Sign.:MG

Ark.:PKH 91802278

TEGNINGSUNDERLAG OPPRETET I AECHEAD - ORIGINALSTØRRELSE TEGNING A3

E1 1.ETASJE RAMMESØKNAD

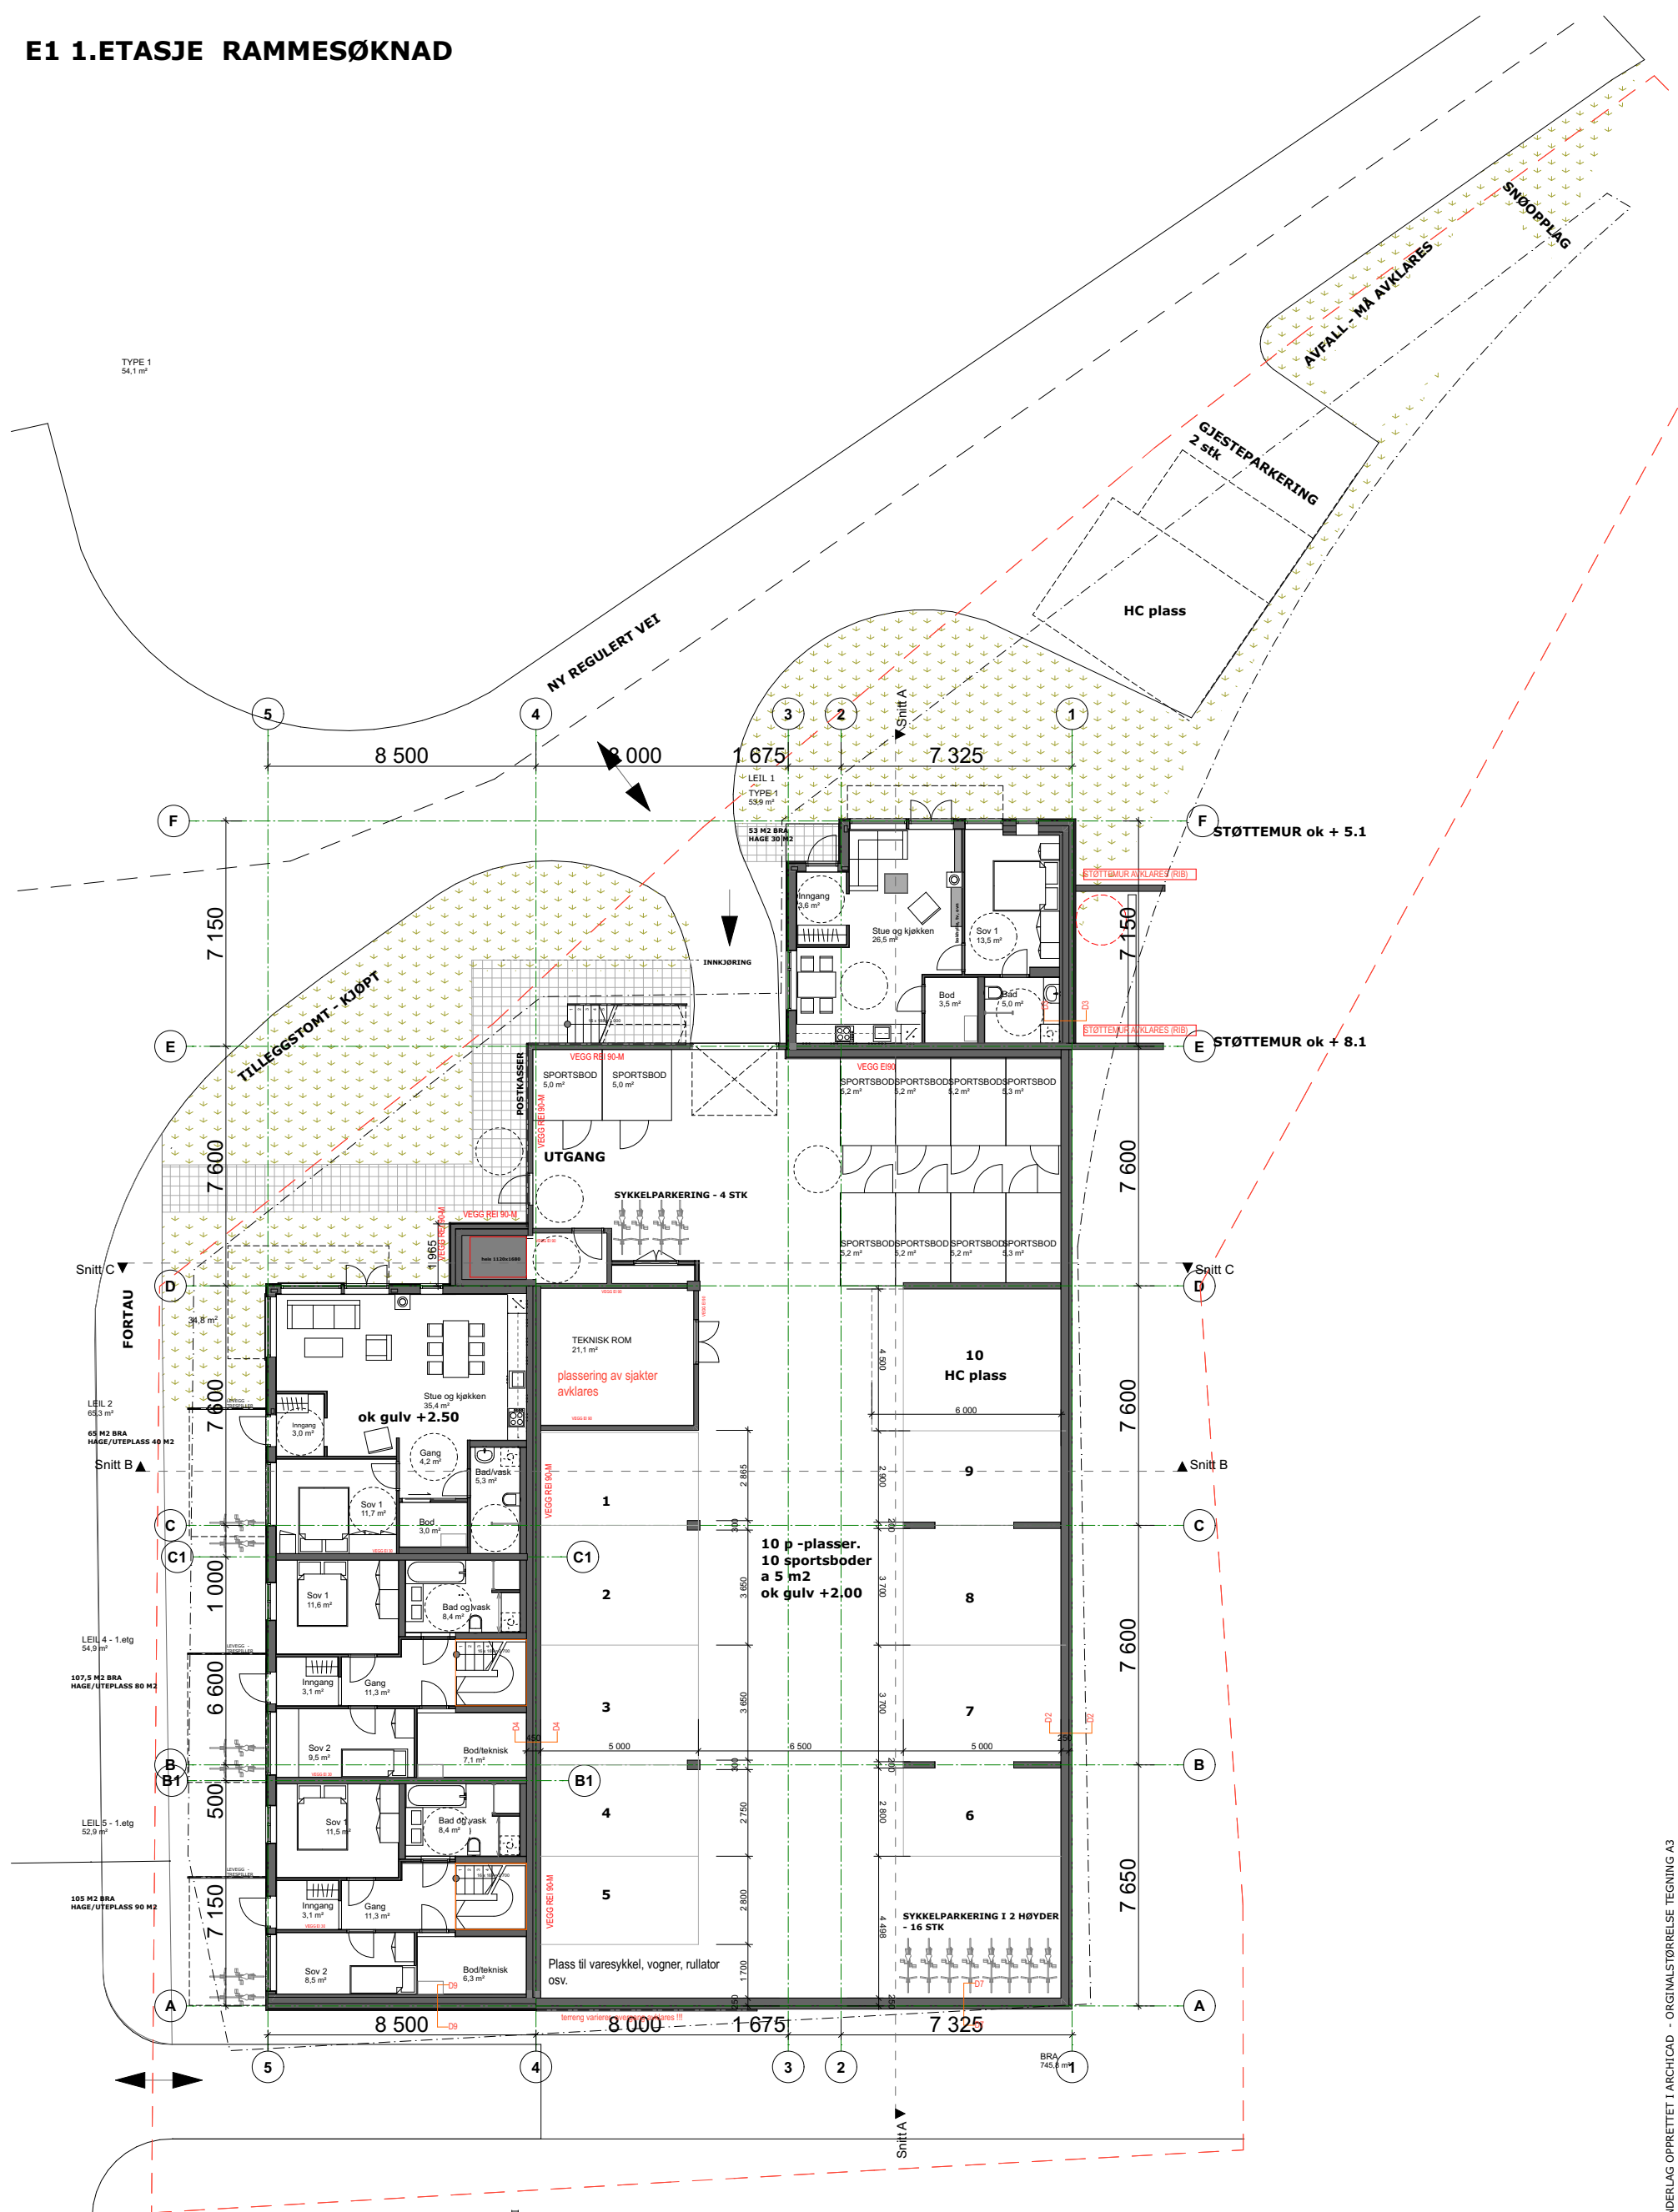

TEGNINGSUNDERLAG OPPRETTET I ARCHICAD - ORIGINALSTØRRELSE TEGNING A3



10604 - Øyenkilveien 59
Makrellen AS

E1 1.ETASJE RAMMESØKNAD


Dato: 20.12.2021

Mål: 1:200

Sign.:MG

Ark.:PKH 91802278


E2 2.ETASJE RAMMESØKNAD

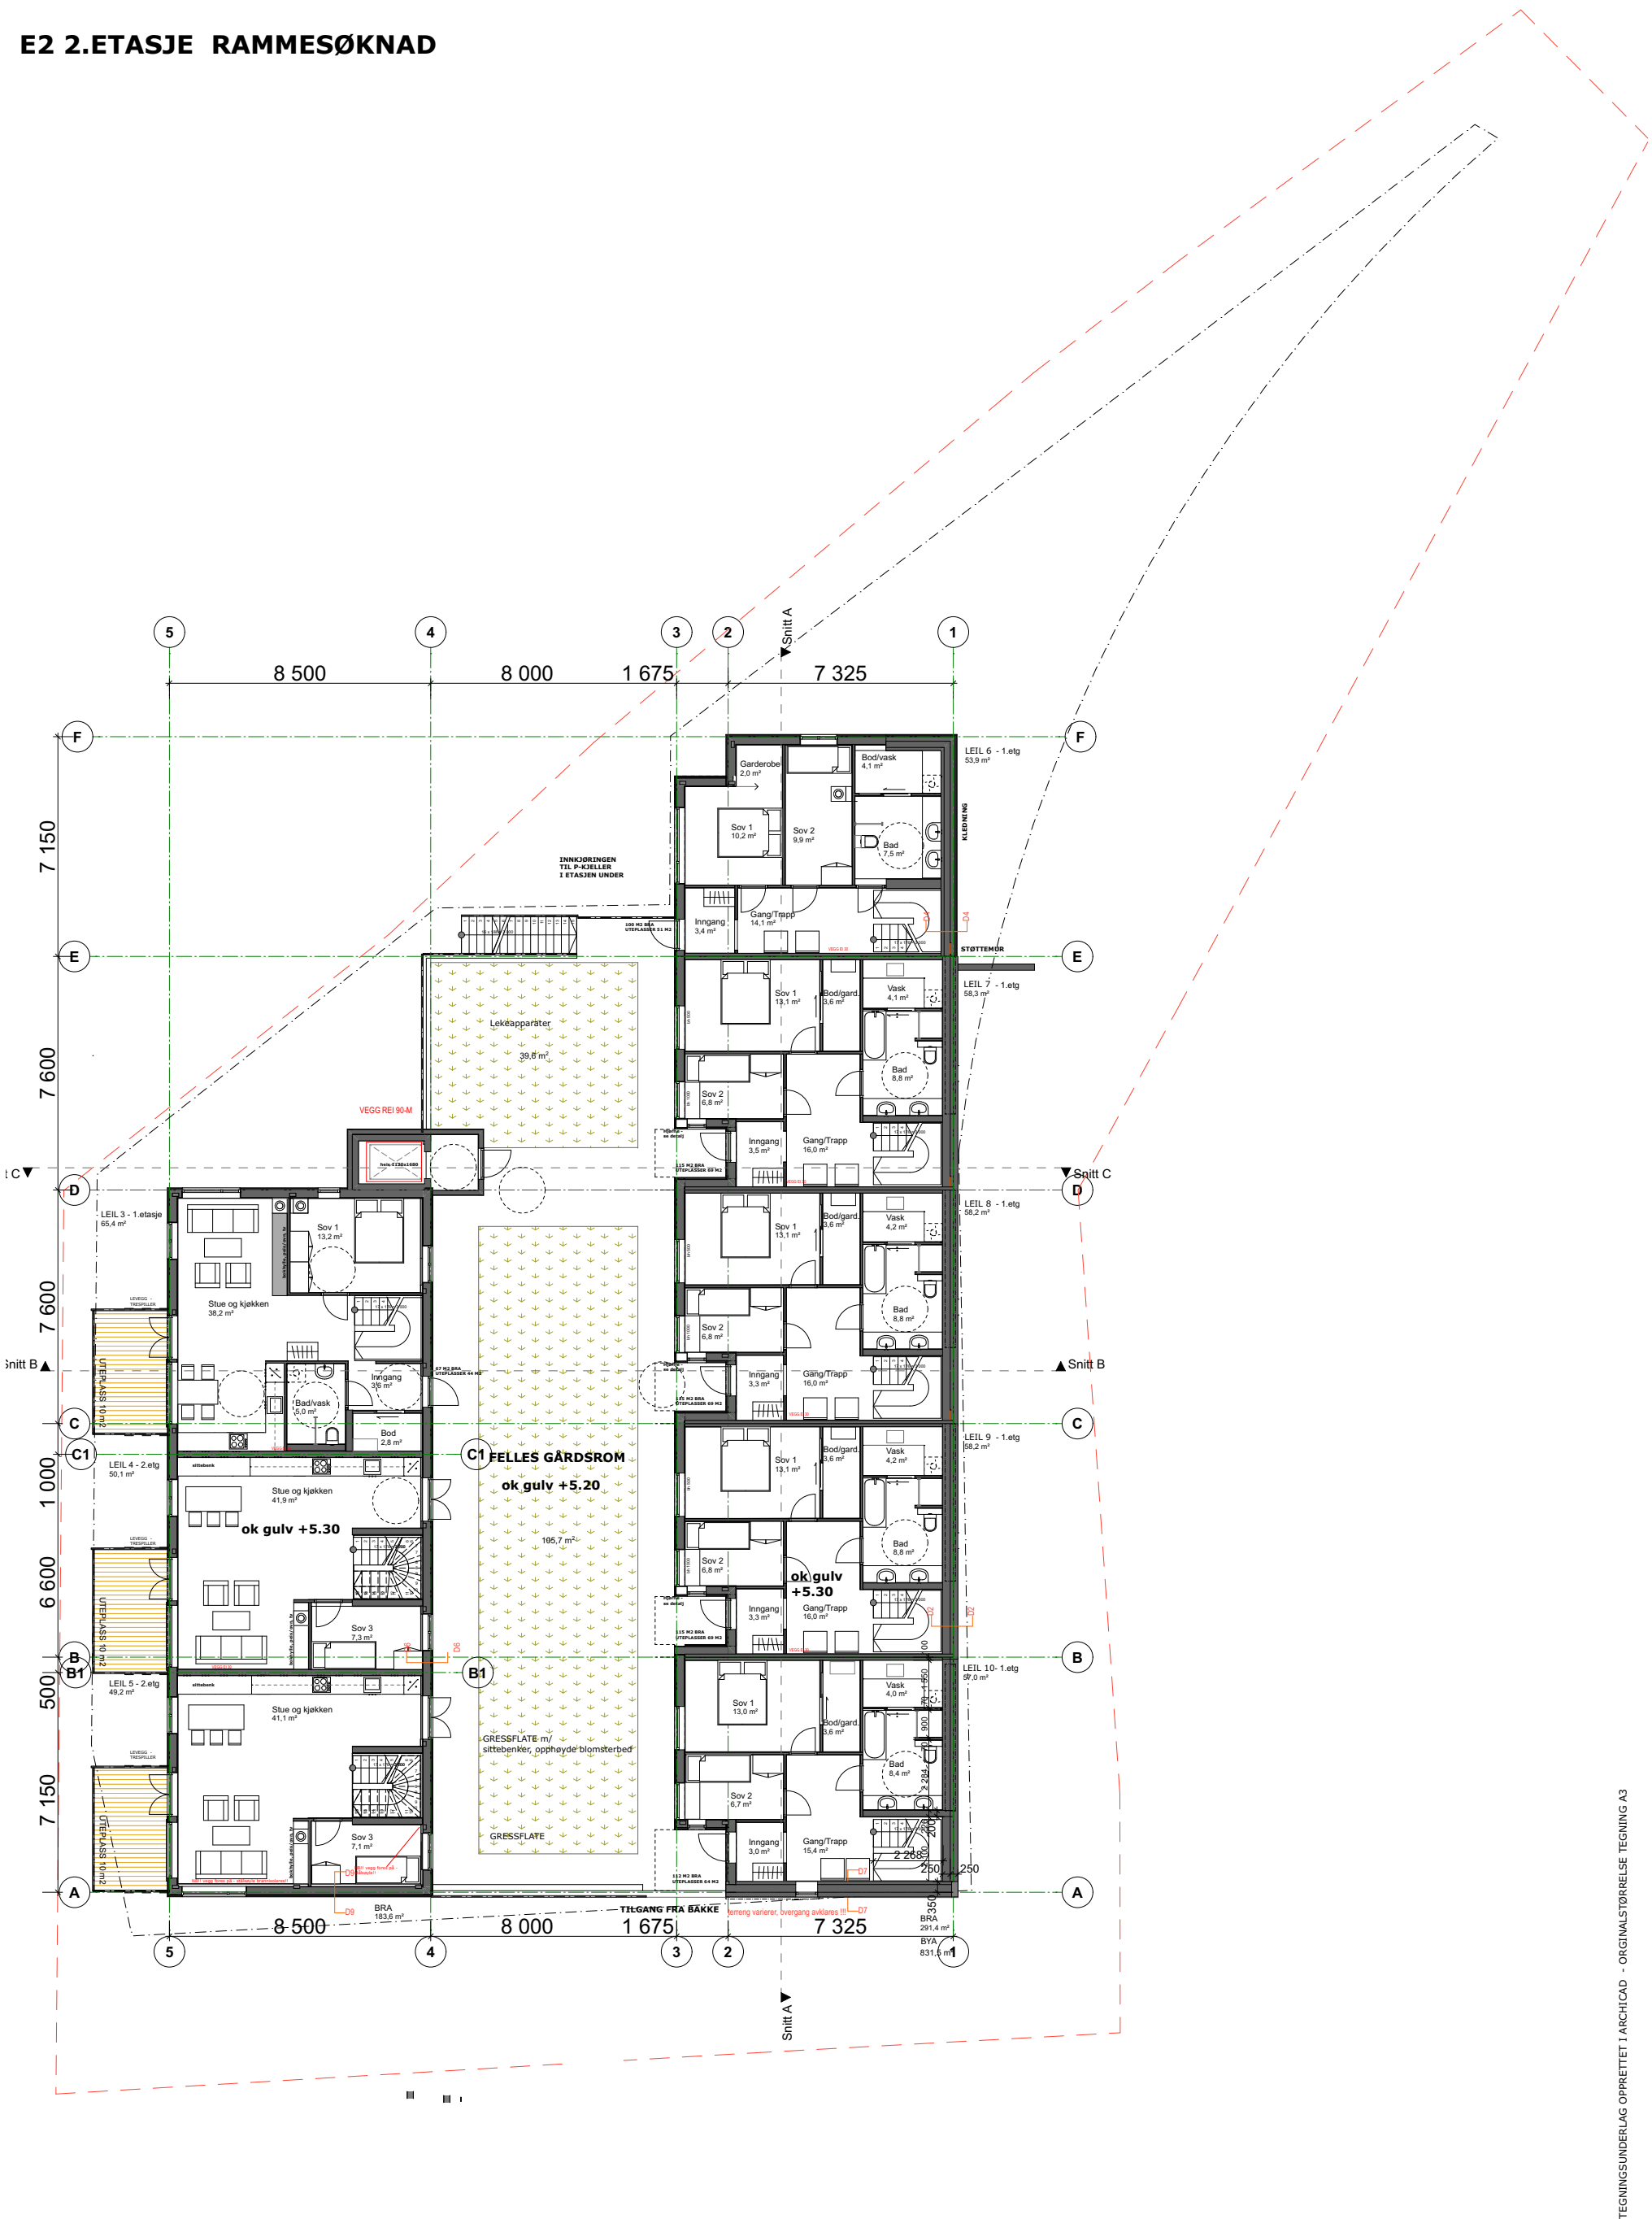

10604 - Øyenkilveien 59
Makrellen AS
E2 2.ETASJE RAMMESØKNAD

Dato: 20.12.2021
Mål: 1:200
Sign.:MG
Ark.:PKH 91802278

E3 3.ETASJE/TAK RAMMESØKNAD

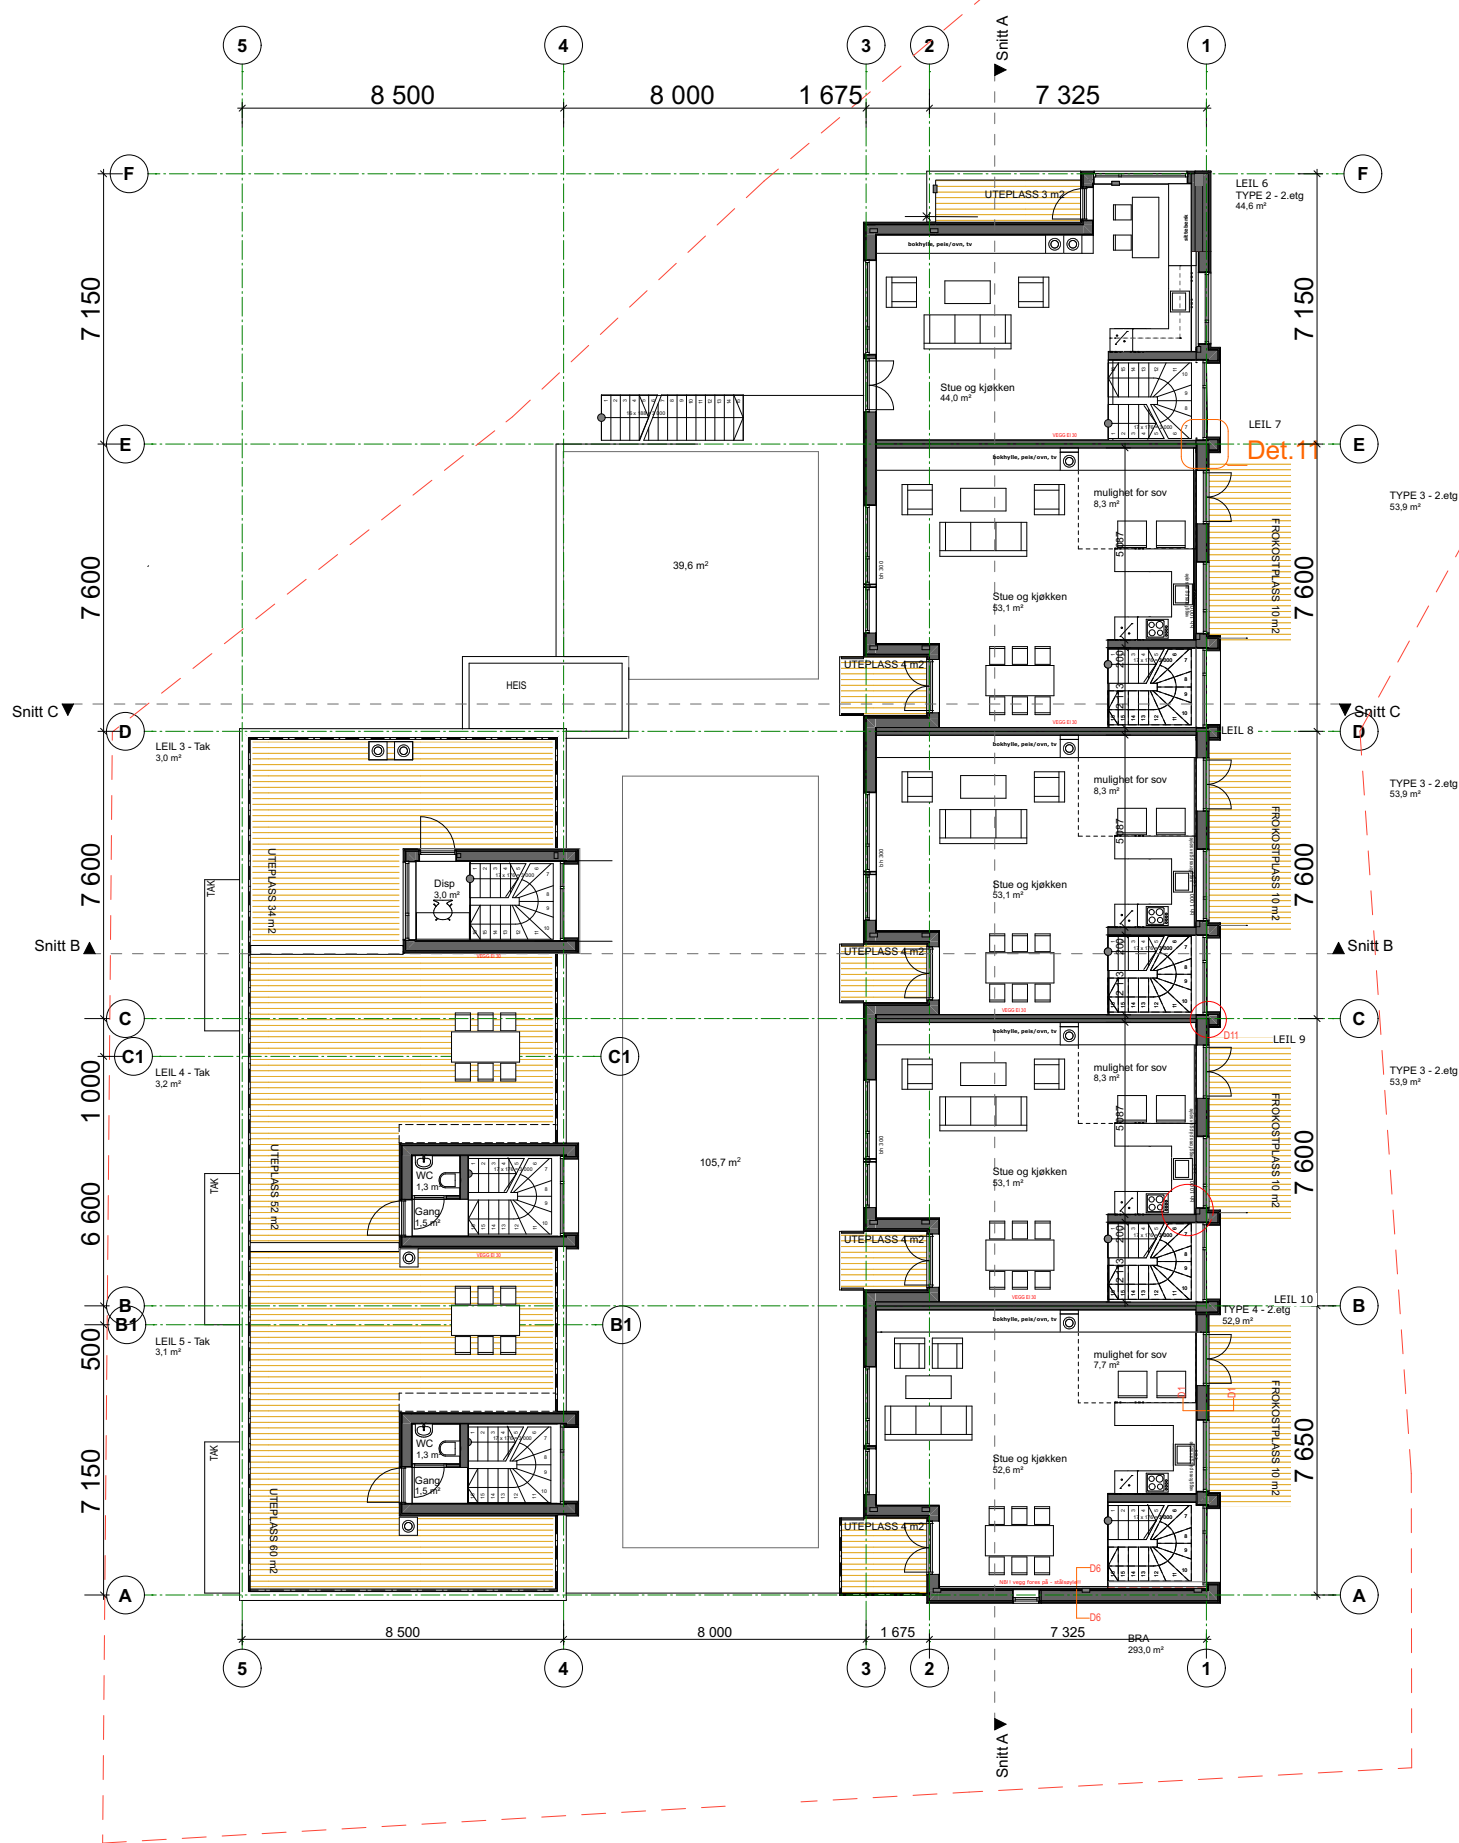

TEGNINGSUNDERLAG OPPRETTET I ARCHICAD - ORIGINALSTØRRELSE TEGNING A3



10604 - Øyenkilveien 59
Makrellen AS
E3 3.ETASJE/TAK RAMMESØKNAD


Dato: 20.12.2021

Mål: 1:200

Sign.:MG

Ark.:PKH 91802278

E4 TAKPLAN RAMMESØKNAD

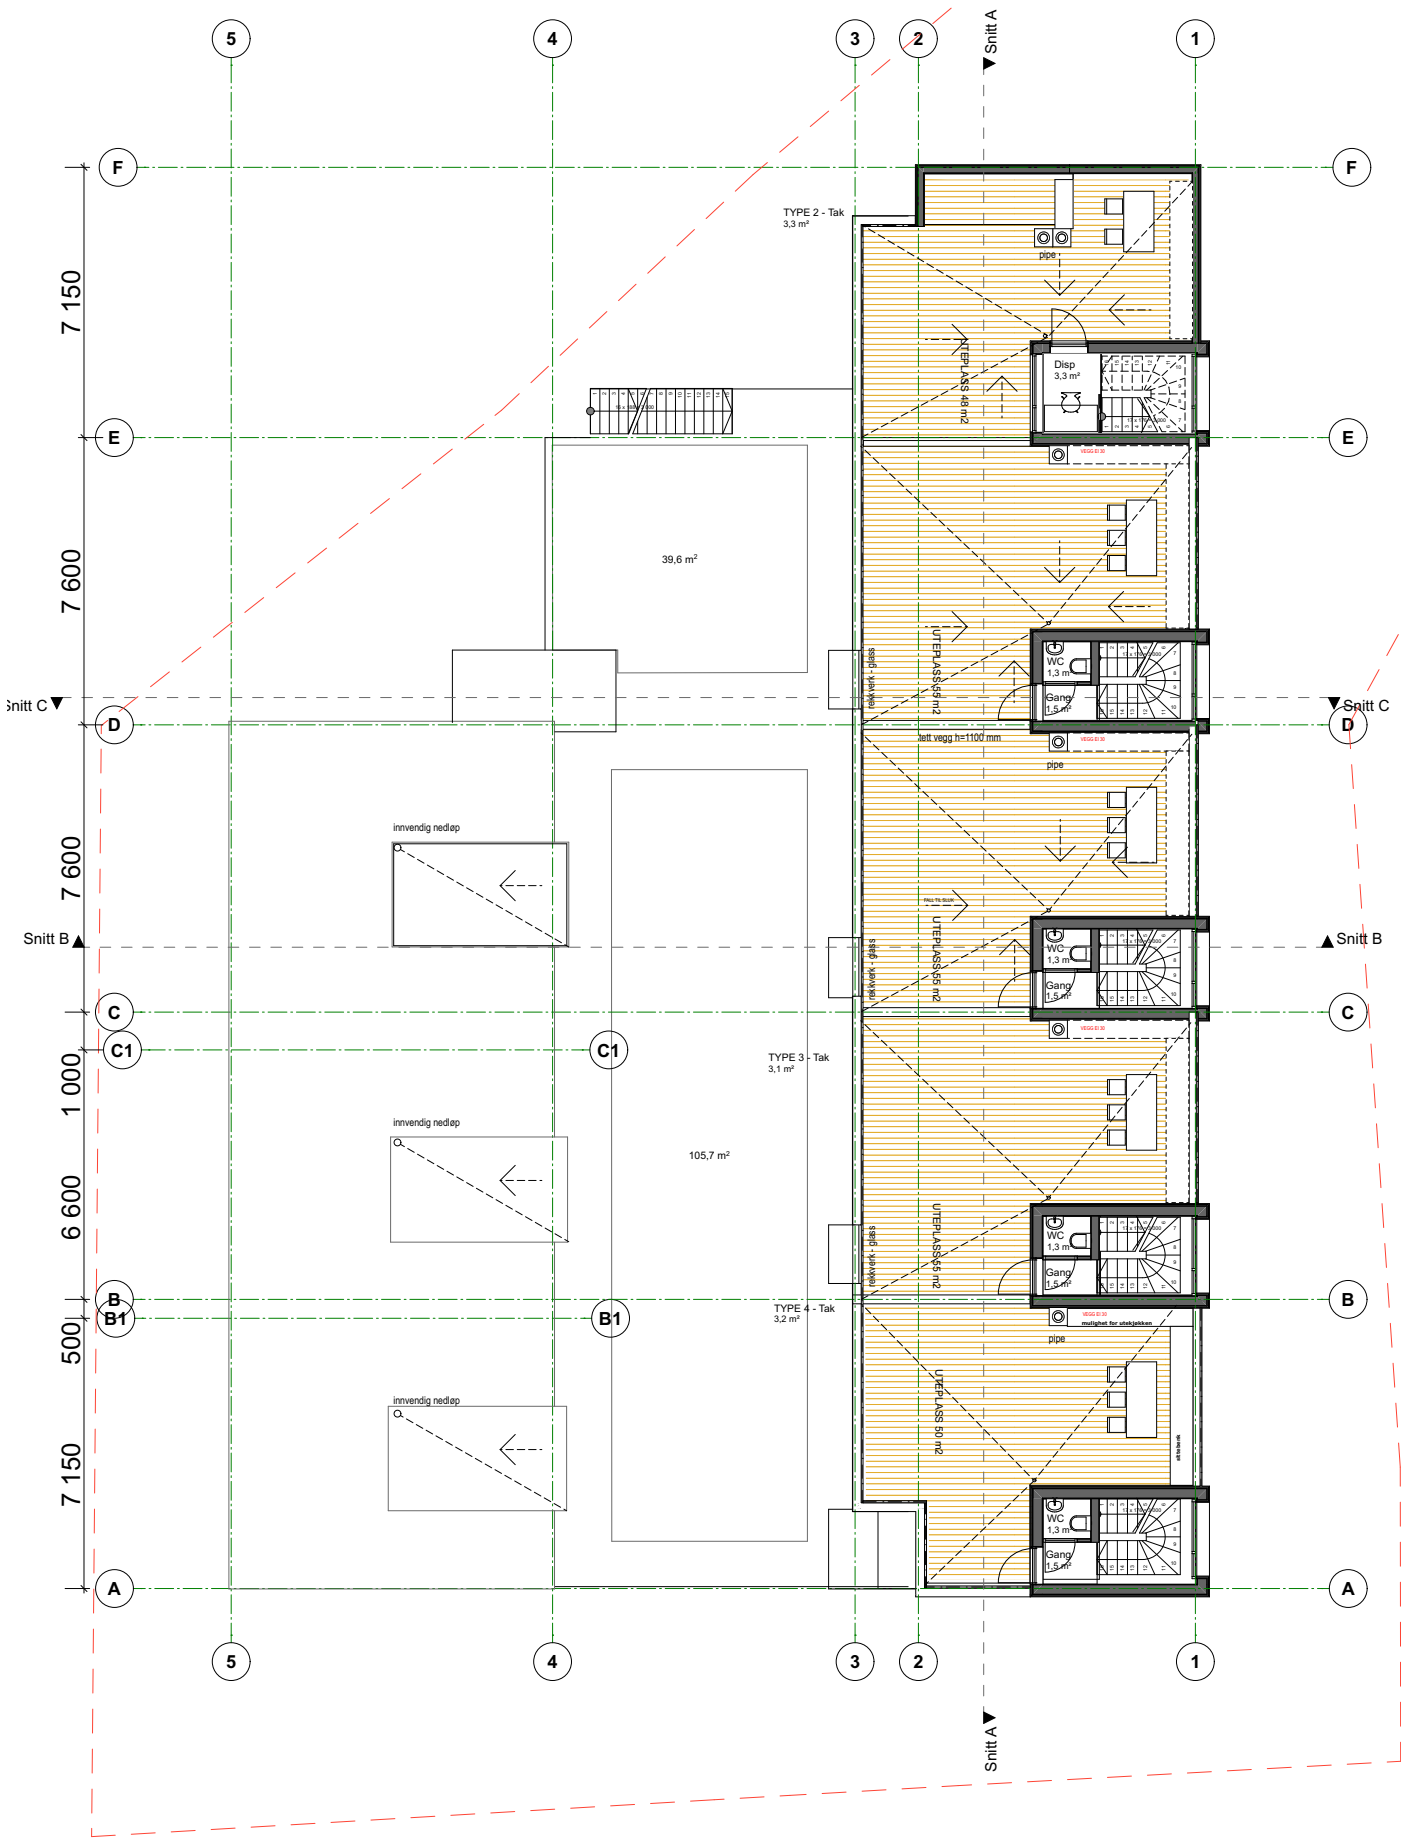



TEGNINGSUNDERLAG OPPRETTET I ARCHICAD - ORIGINALSTØRRELSE TEGNING A3



10604 - Øyenkilveien 59
Makrellen AS
E4 TAKPLAN RAMMESØKNAD

Dato: 20.12.2021
Mål: 1:200
Sign.:MG
Ark.:PKH 91802278

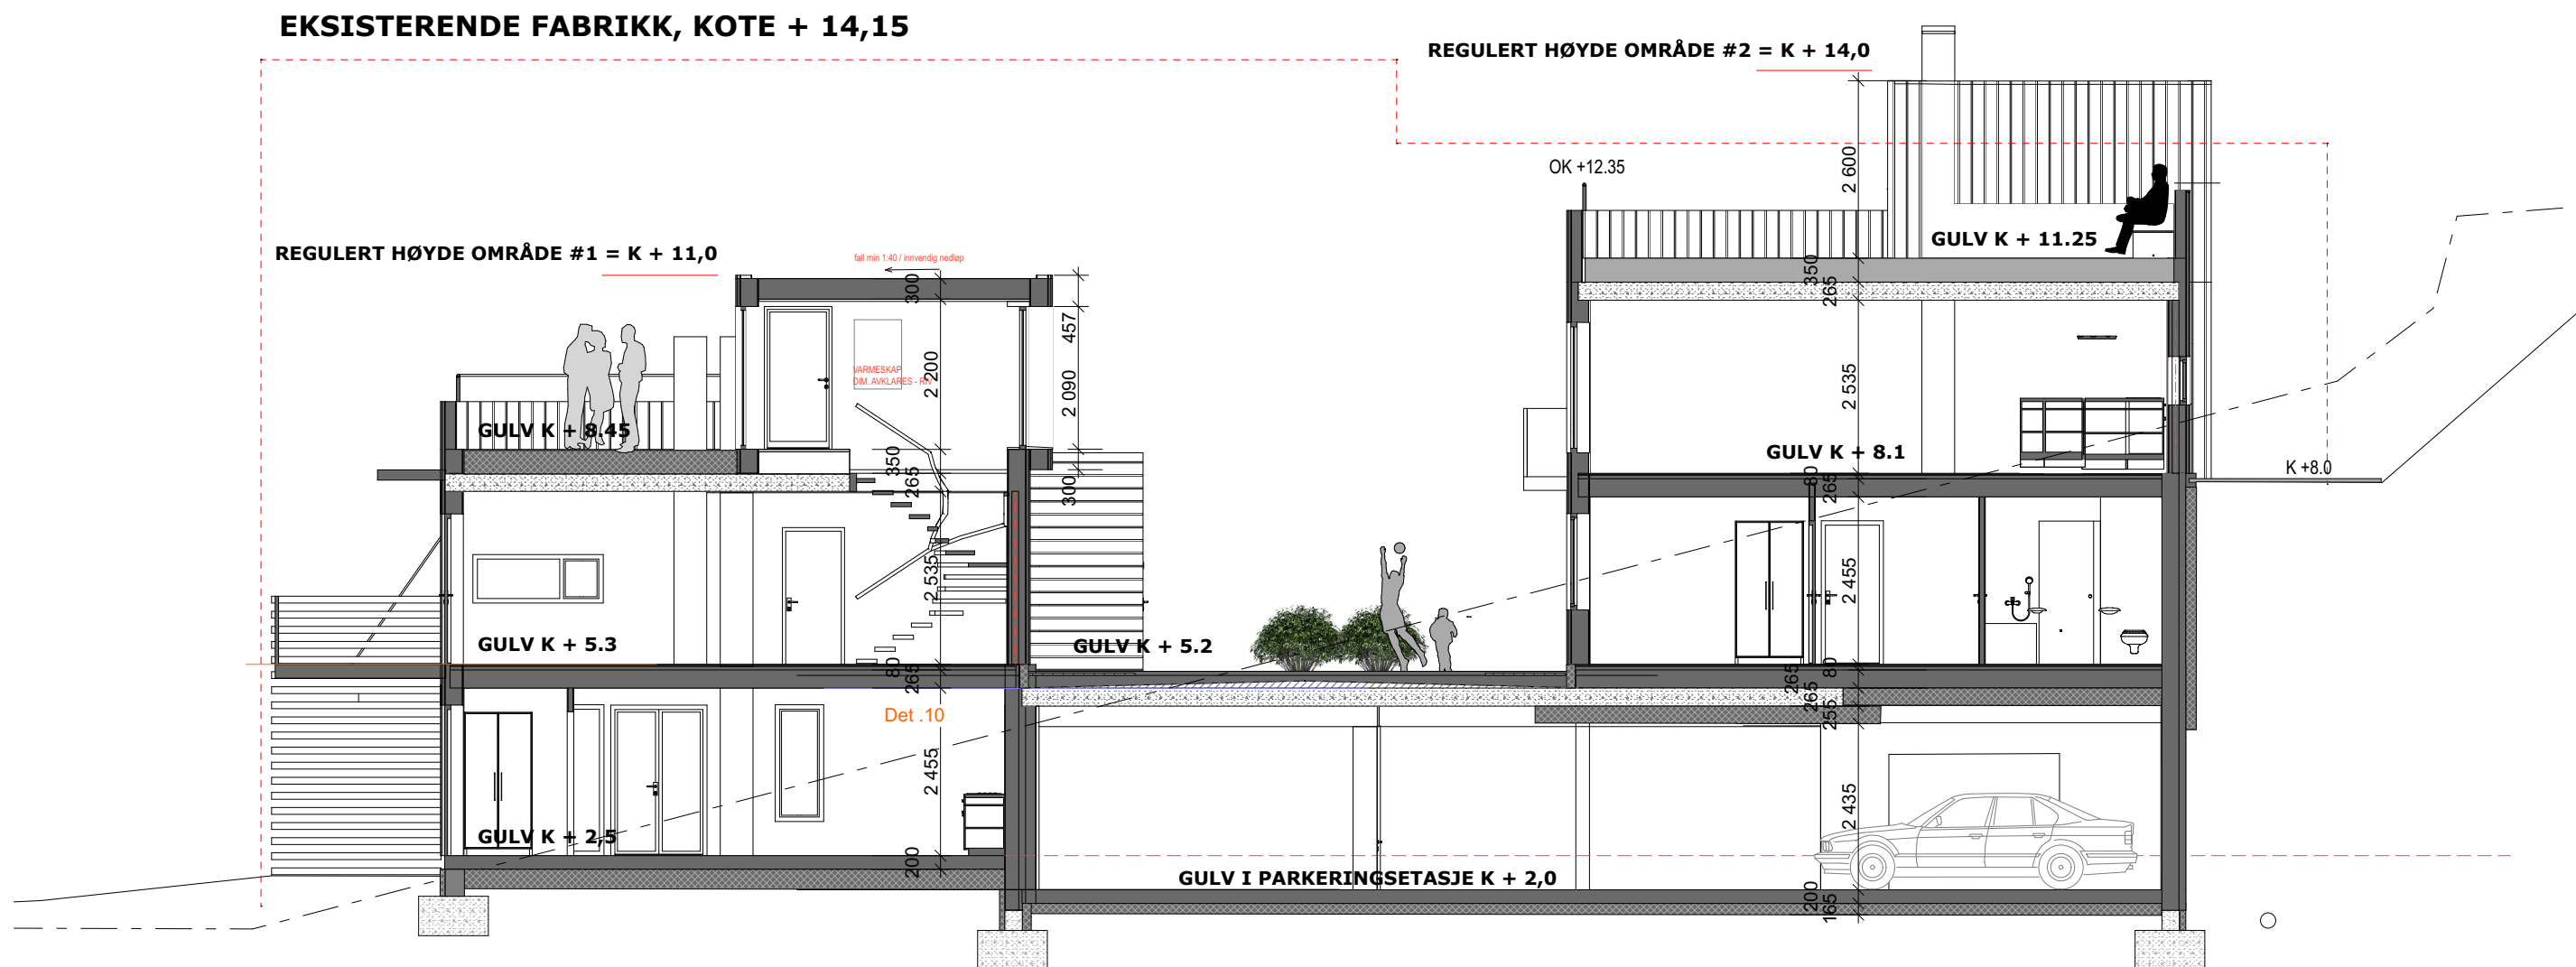

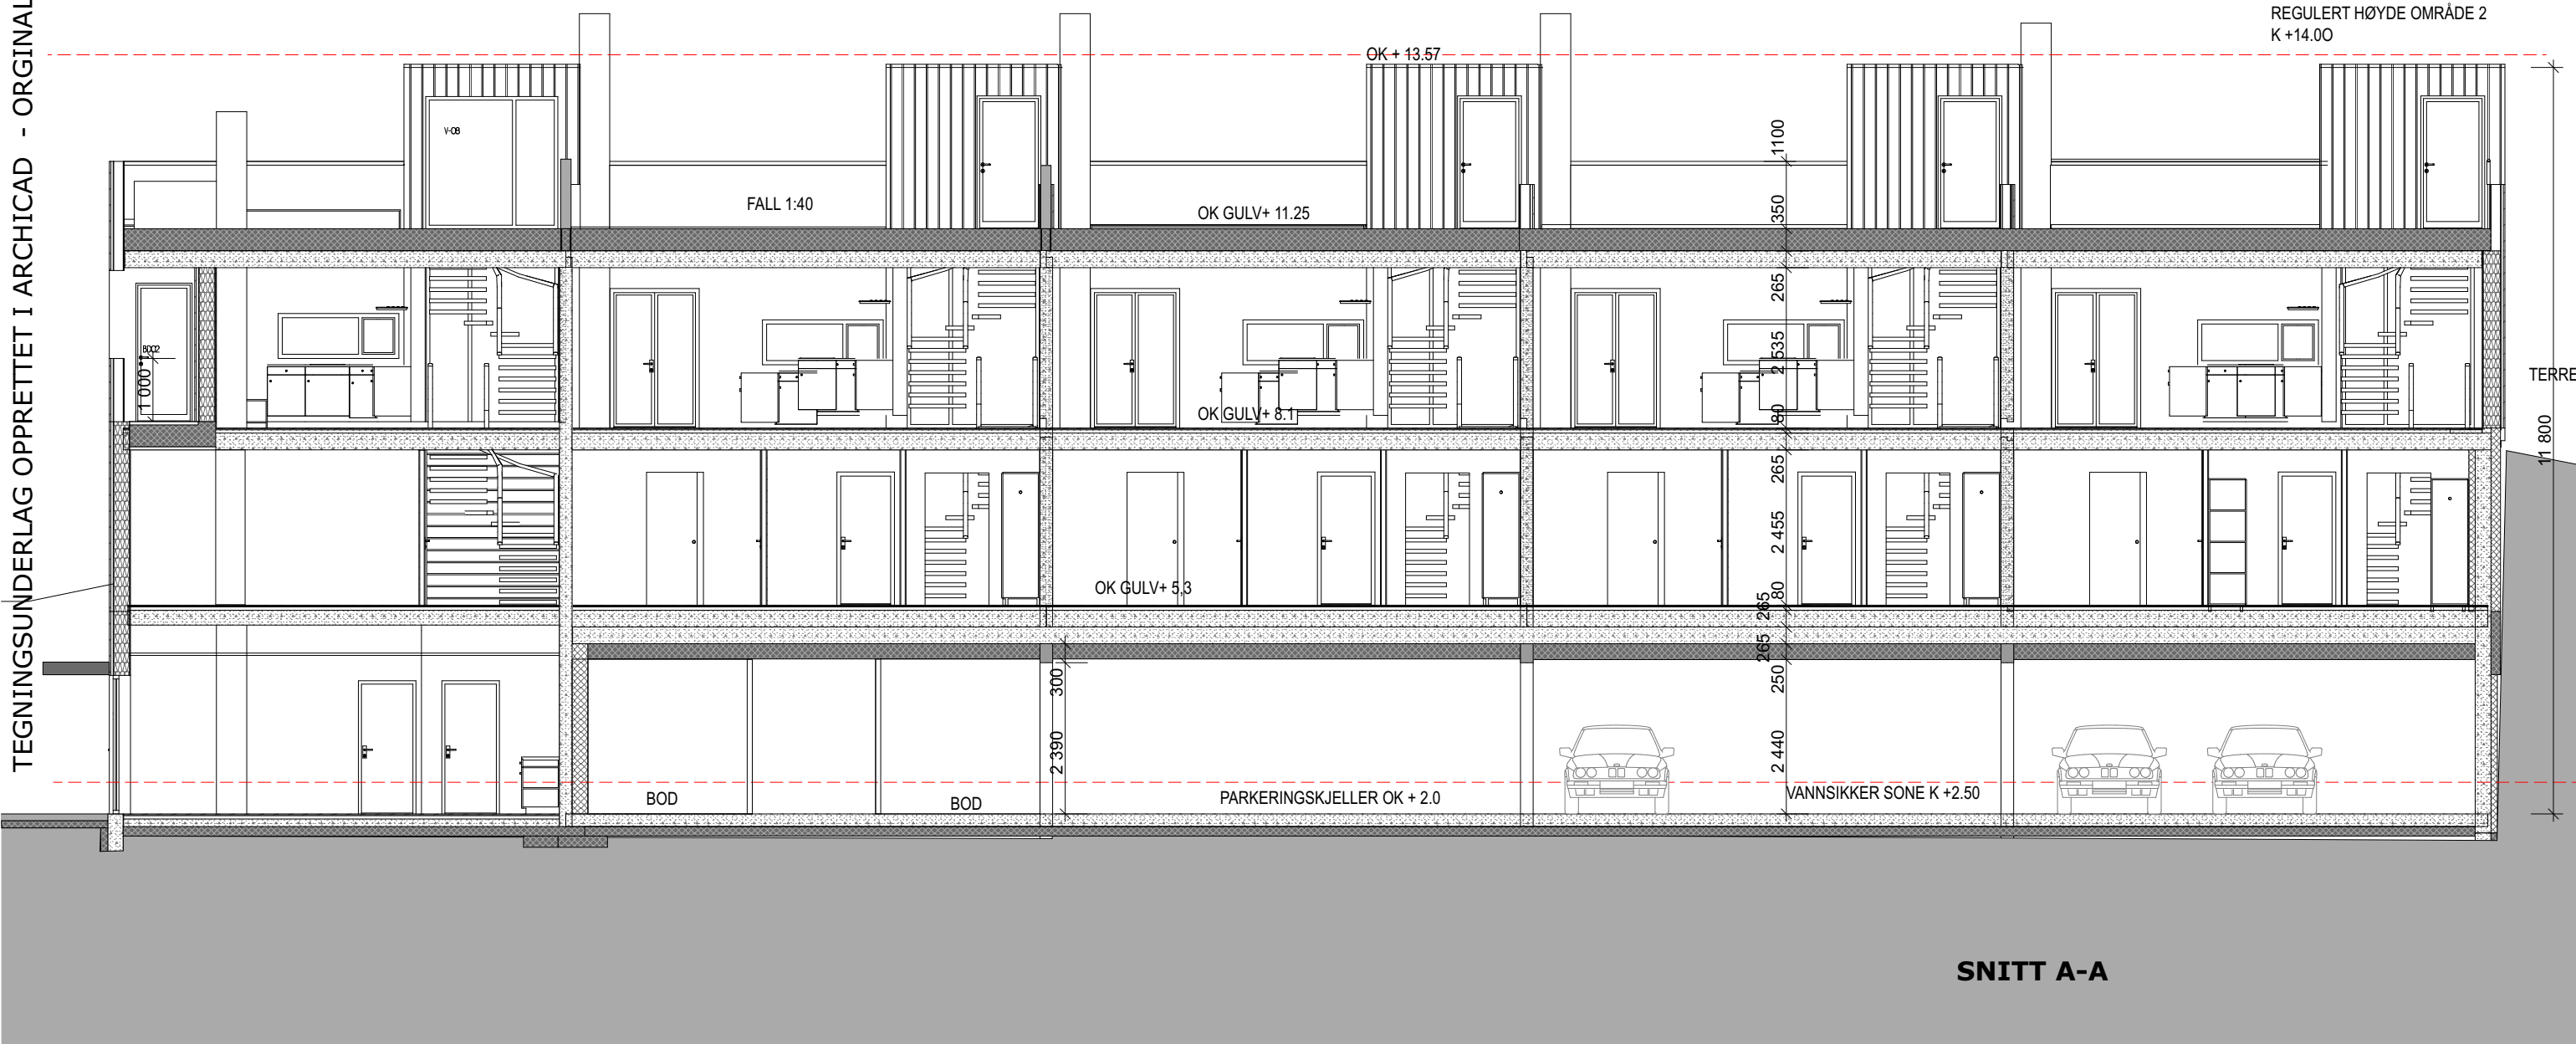

SNITT A-A

